


COUPE HORIZONTALE CADRE ET PRE CADRE EXTRA REDUIT

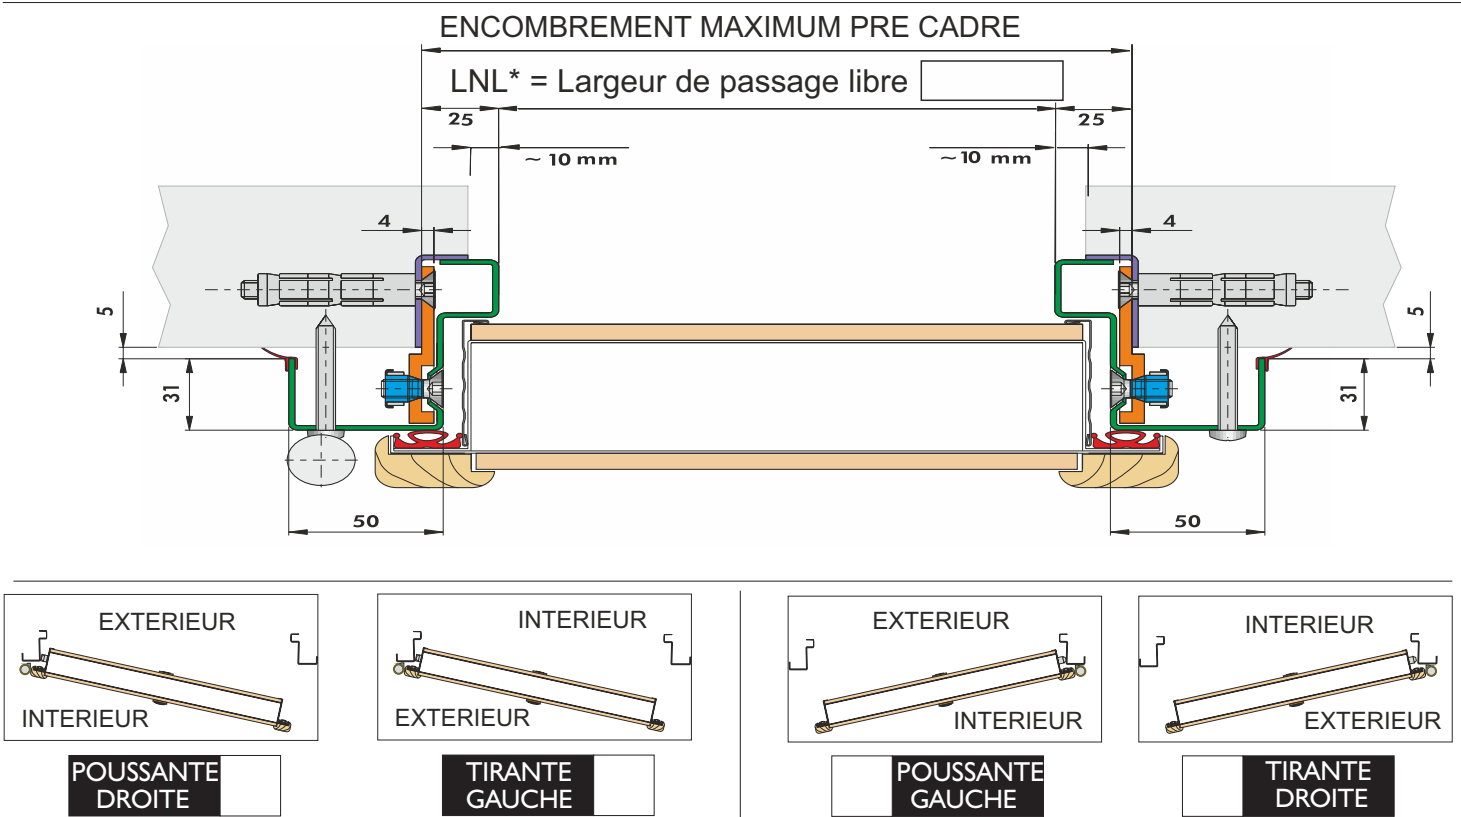

COUPE VERTICALE CADRE ET PRE CADRE EXTRA REDUIT

