


Scheda per porta D.B. con telaio e ct ristrutturazione (Francia) **C64**

TELAIO P09 302E

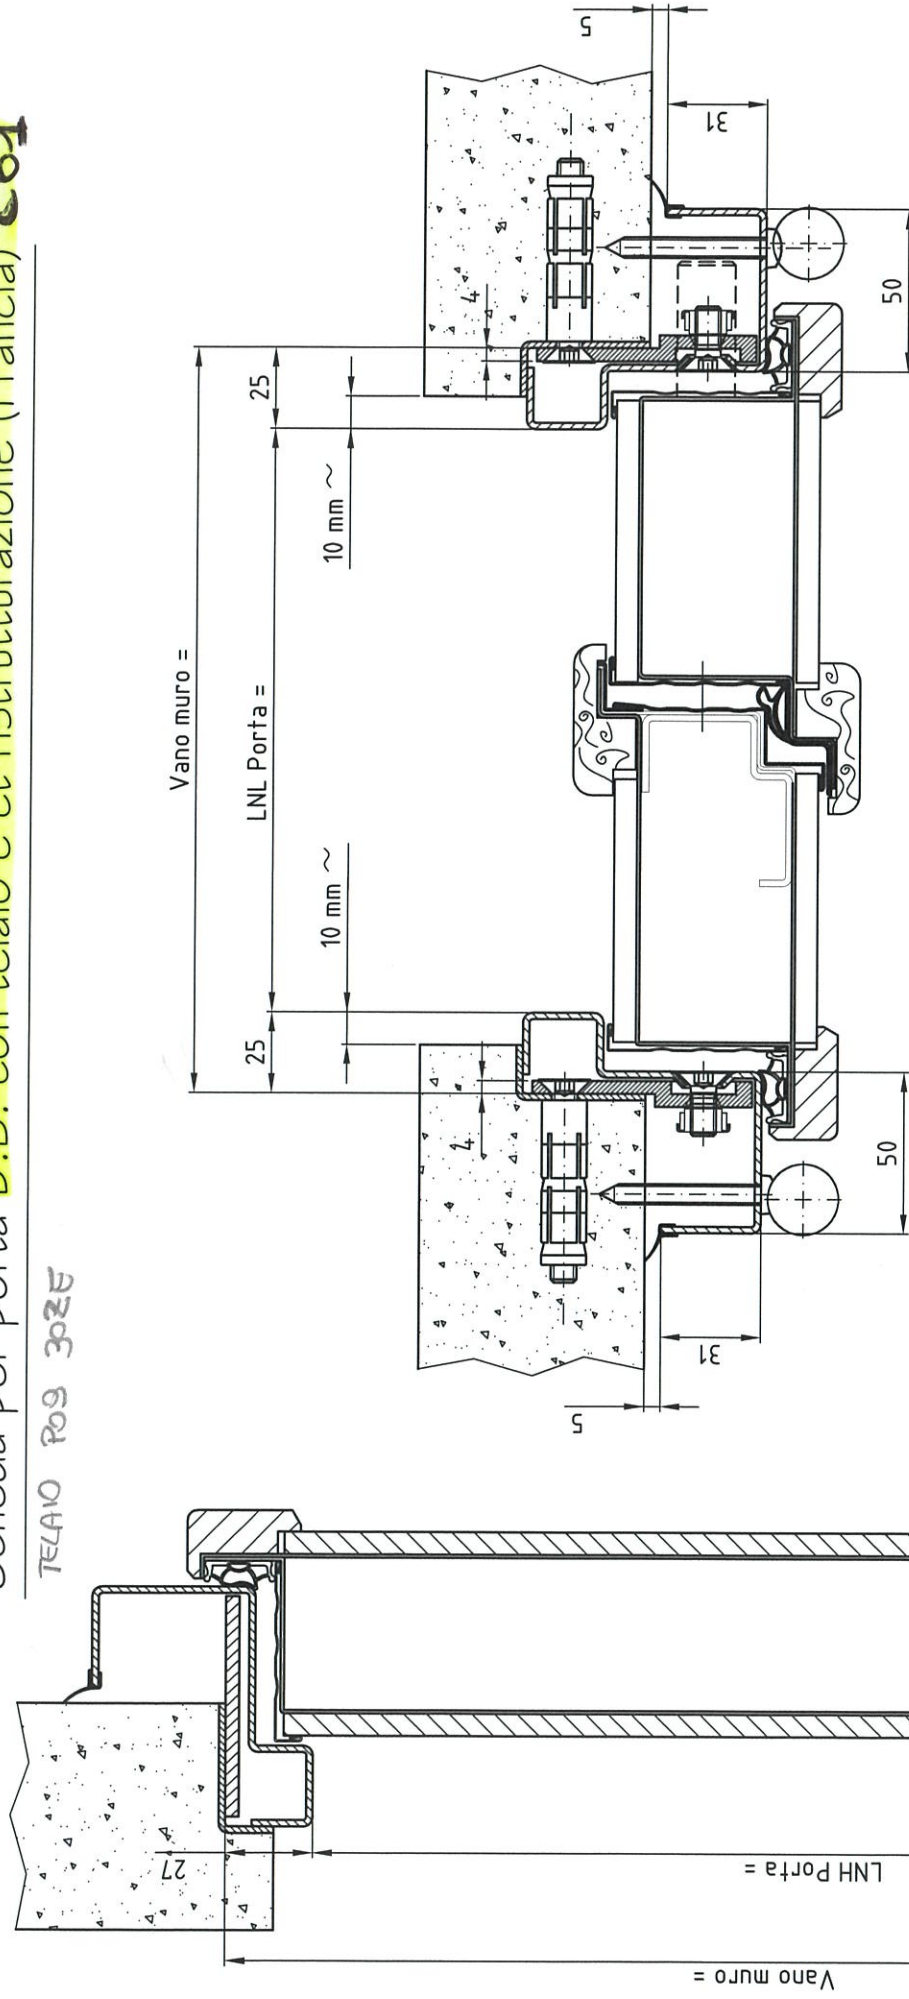

Esempio : Per porta con H vano muro 2125 e L vano muro 950
la LNH sara' 2125-27=2098mm e la LNL sara' 950-50=900mm