



Sez. ORIZZONTALE

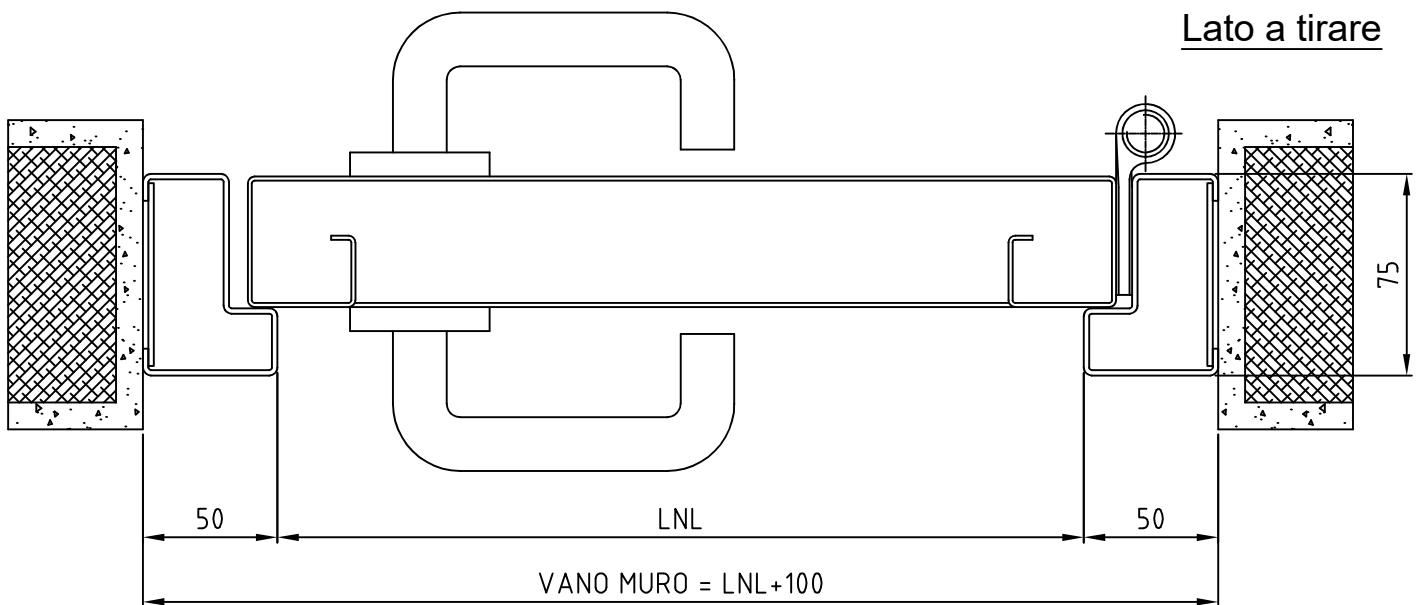

Sez. VERTICALE

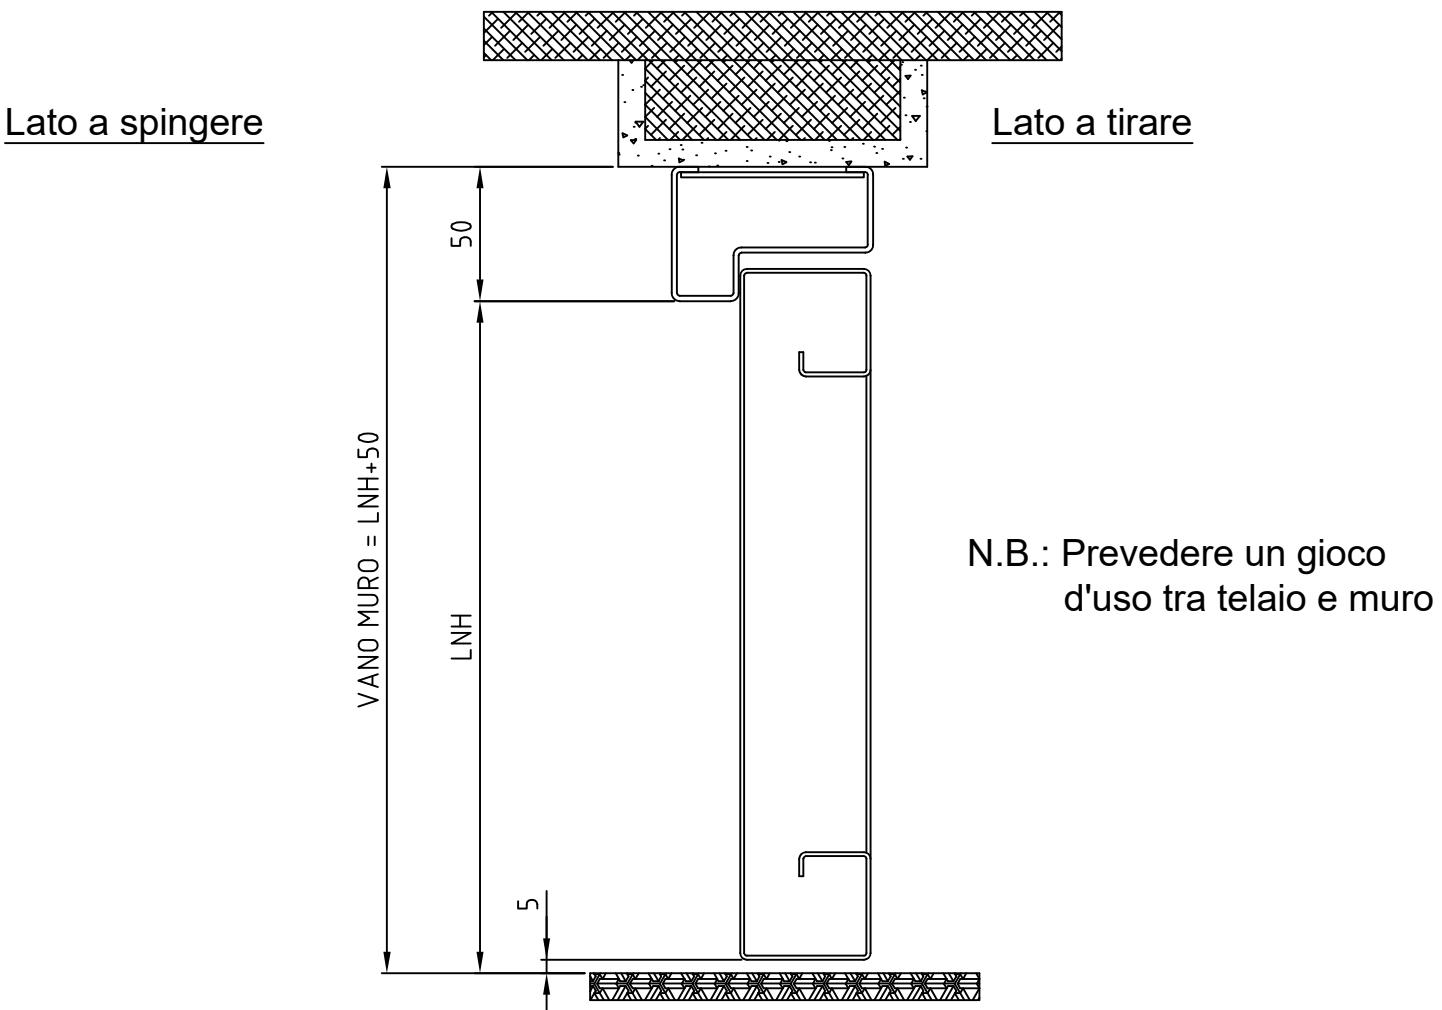

Tolleranze generali di lavorazione Foro H13 - Albero h 13 - Dimens.lineari j13 - Valori angolari $\pm 30'$		Dierre S.p.a Divisione DIERRE Data 04/02/2022
Descrizione	UNDER 1 CON TELAIO TUBOLARE 1 BATTENTE PROSPETTO GENERALE	

Il presente disegno non potrà essere utilizzato per la costruzione dell'oggetto rappresentato, né venire comunicato a terzi senza autorizzazione scritta della proprietà

0276.A_VN_0

Scala **1:2** Formato **A3** Codice **UD11Att**