


cliente \_\_\_\_\_ rif. ordine \_\_\_\_\_

**SEZIONE VERTICALE**

**VISTA Lato Interno**

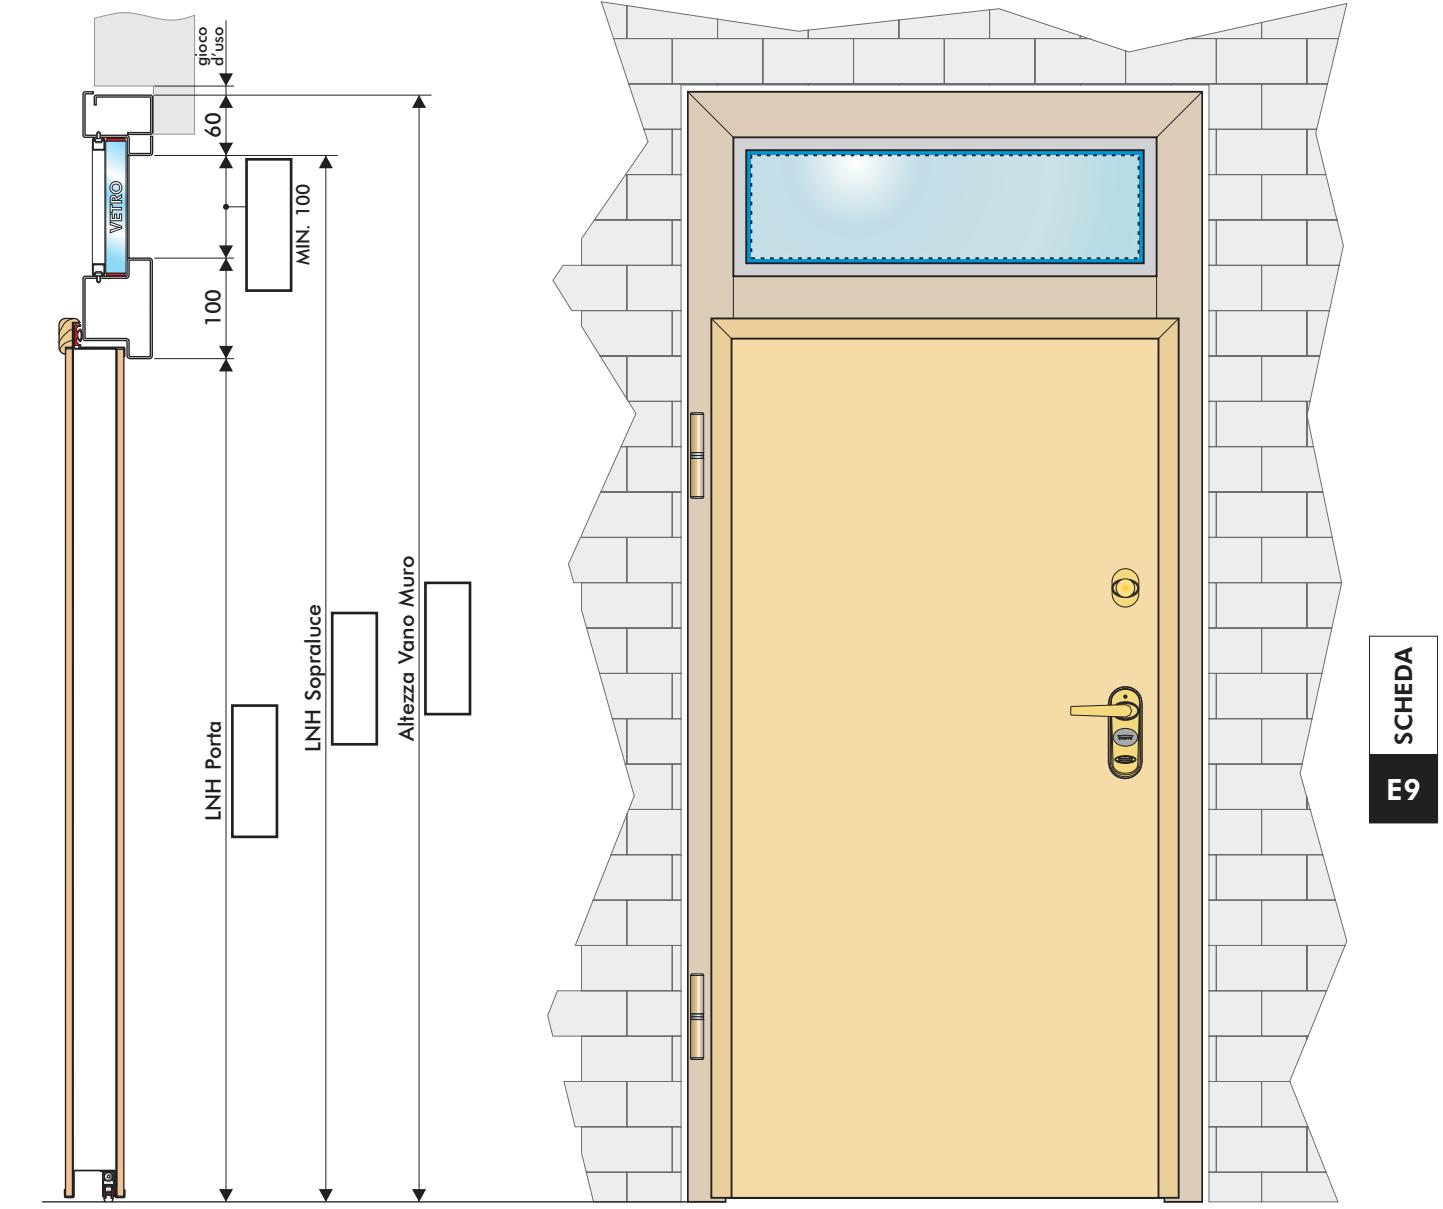

LNH = Luce Netta Altezza - LNL = Luce Netta Larghezza


**NOTE**

**È OBBLIGATORIO**

attenersi alle seguenti regole:

- Prevedere un gioco d'uso di ca. 10 mm. tra Vano muro e Controtelaio
- Altezza min. sopraluce=100 mm

**SEZIONE ORIZZONTALE**

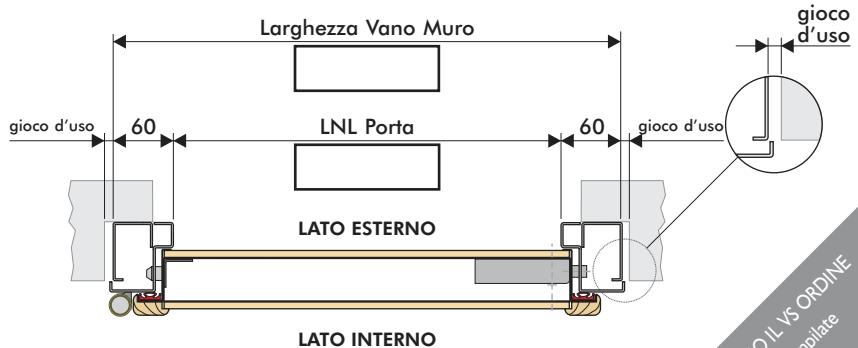

TIMBRO E FIRMA PER ACCETTAZIONE

DEFINITE MEGLIO IL VS ORDINE  
fotocopiate, compilate  
e trasmettete  
via fax


I disegni sono esemplificativi e fuori scala.

Dierre si riserva il cambiamento della presente scheda senza preavviso  
**ESPRIMERE LE QUOTE IN MILLIMETRI**


cliente \_\_\_\_\_

rif. ordine \_\_\_\_\_

**SEZIONE VERTICALE**

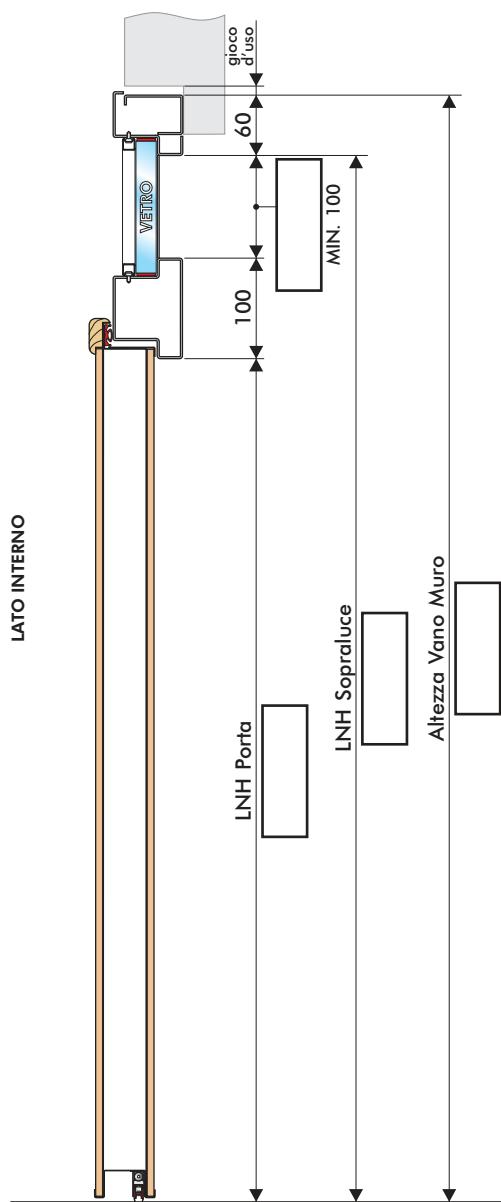

**VISTA Lato Interno**

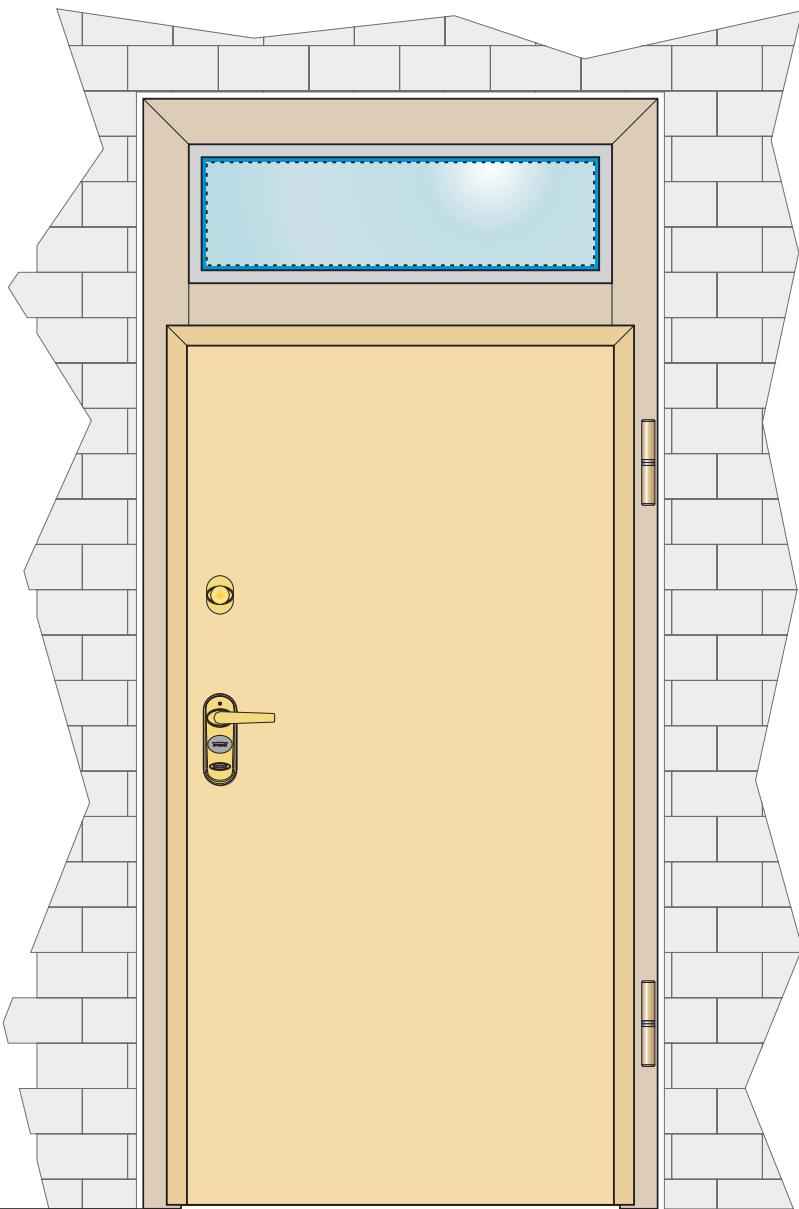

**SCHEDA**

**E10**

LNH = Luce Netta Altezza - LNL = Luce Netta Larghezza


**NOTE**

**È OBBLIGATORIO**

attenersi alle seguenti regole:

- Prevedere un gioco d'uso di ca. 10 mm. tra Vano muro e Controtelaio
- Altezza min. soprалuce=100 mm

**SEZIONE ORIZZONTALE**

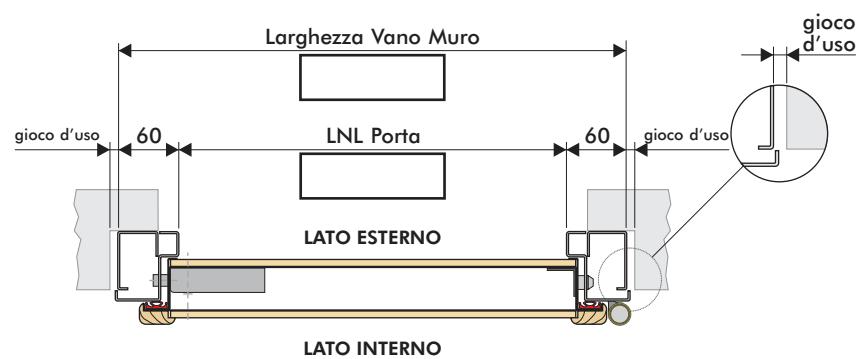

TIMBRO E FIRMA PER ACCETTAZIONE