

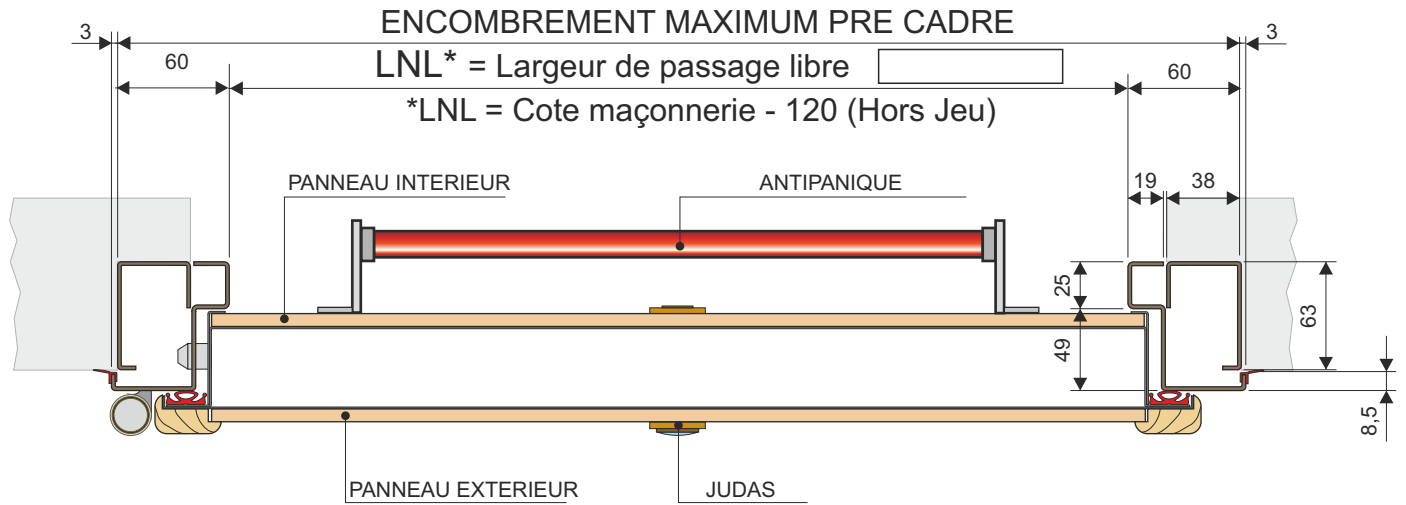


COUPE HORIZONTALE CADRE ET PRE CADRE STANDARD

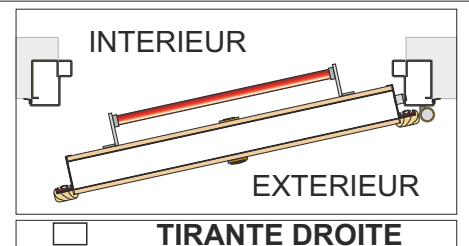


Pour le sens d'ouverture, cocher la case correspondante

N.B. LA SBLOCK PUSH
EXISTE SEULEMENT
A TIRER


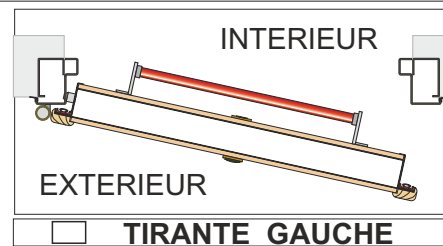


COUPE VERTICALE CADRE ET PRE CADRE STANDARD

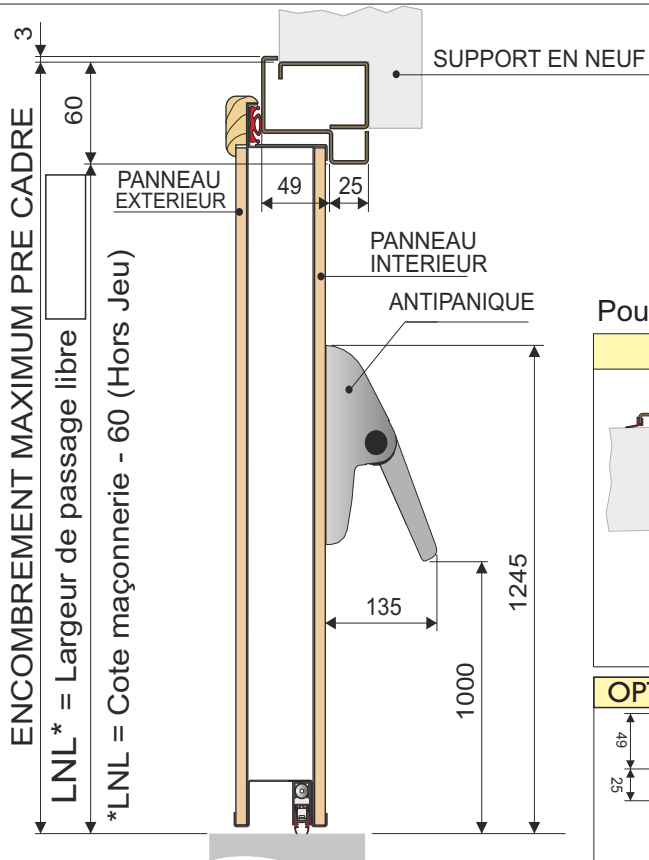

TYPE DE PANNEAUX	
INTERIEUR	CODE :
EXTERIEUR	CODE :

Pour un cadre / pre-cadre différent, cocher la case correspondante

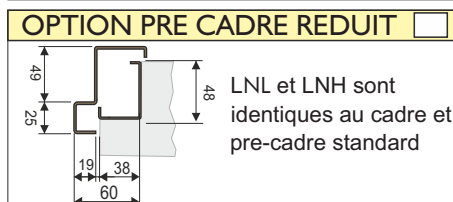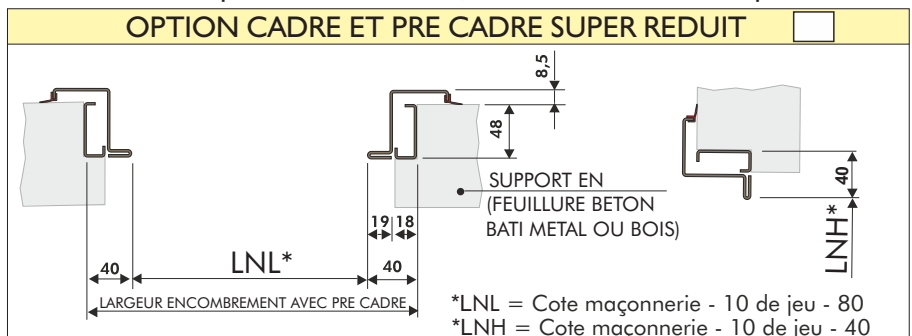

CACHET + VISA