

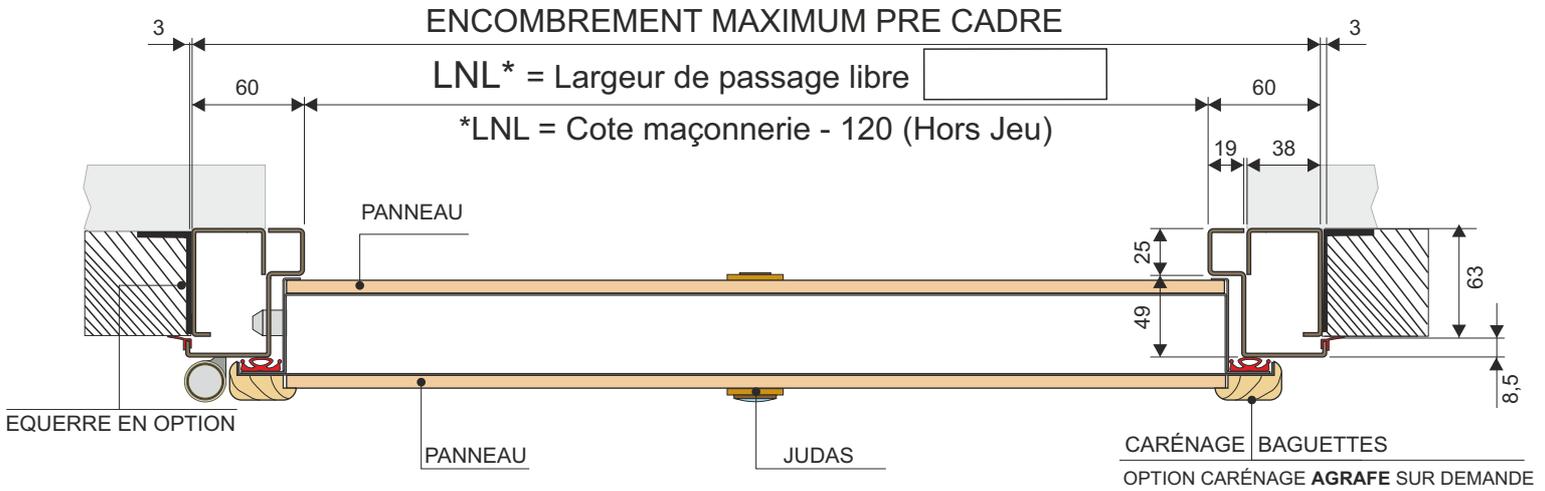



COUPE HORIZONTALE CADRE ET PRE CADRE STANDARD

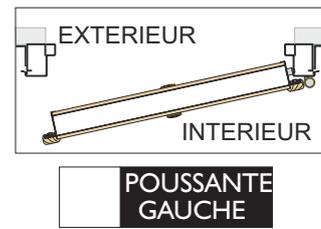


Pour le sens d'ouverture, cocher la case correspondante

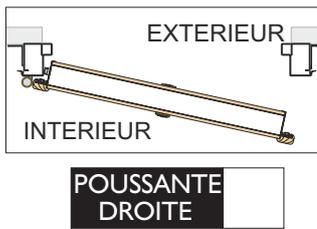

COUPE VERTICALE CADRE ET PRE CADRE STANDARD

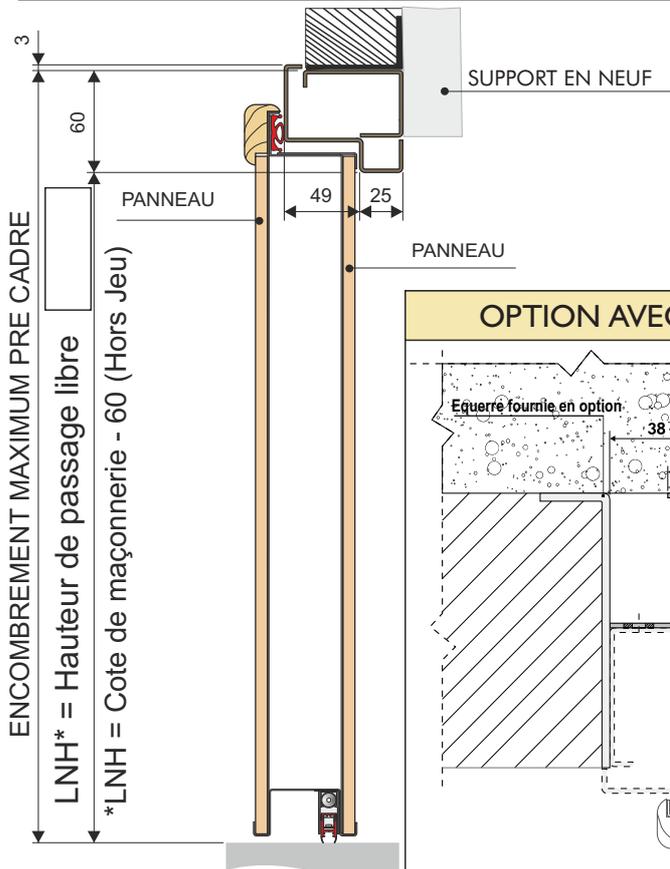

TYPE DE PANNEAUX	
INTERIEUR	CODE :
EXTERIEUR	CODE :

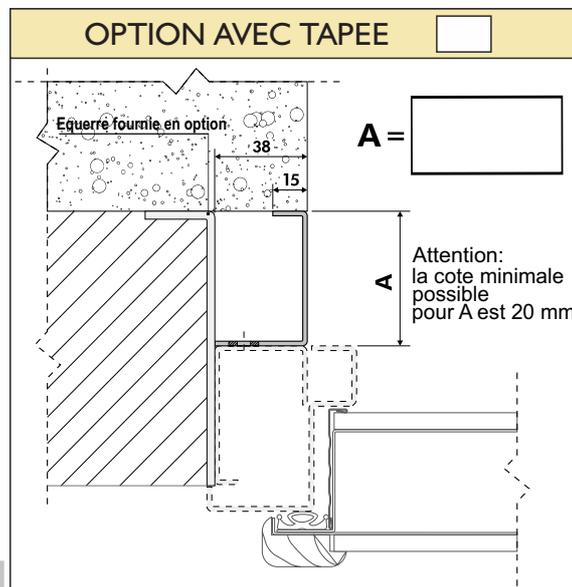

TYPE DE PORTE

CACHET + VISA