


client _____ ref. chantier _____


COUPE VERTICALE

VUE face intérieure

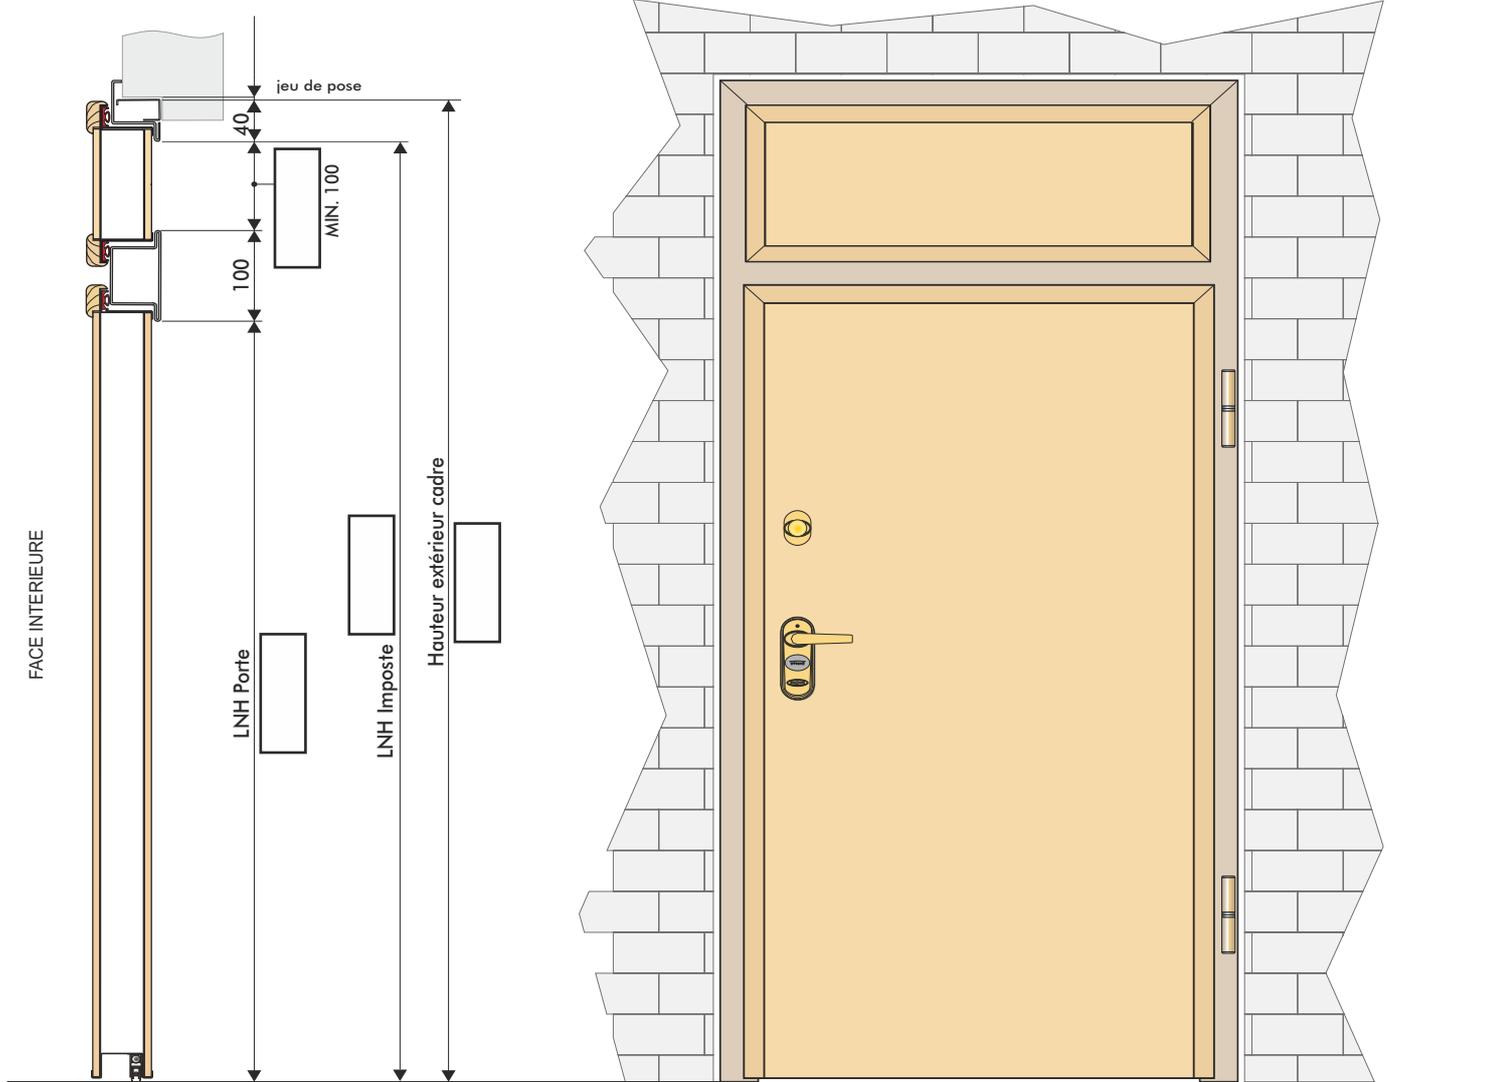


LNH = Hauteur passage libre - LNL = Largeur passage libre


Prévoir un jeu de pose de 10mm à la mesure extérieur cadre

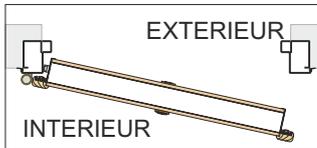


POUSSANTE DROITE

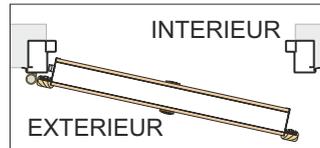

TIRANTE GAUCHE

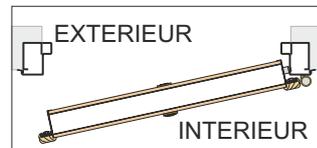

POUSSANTE GAUCHE

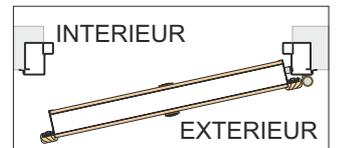

TIRANTE DROITE

SECTION HORIZONTALE

