



COUPE HORIZONTALE

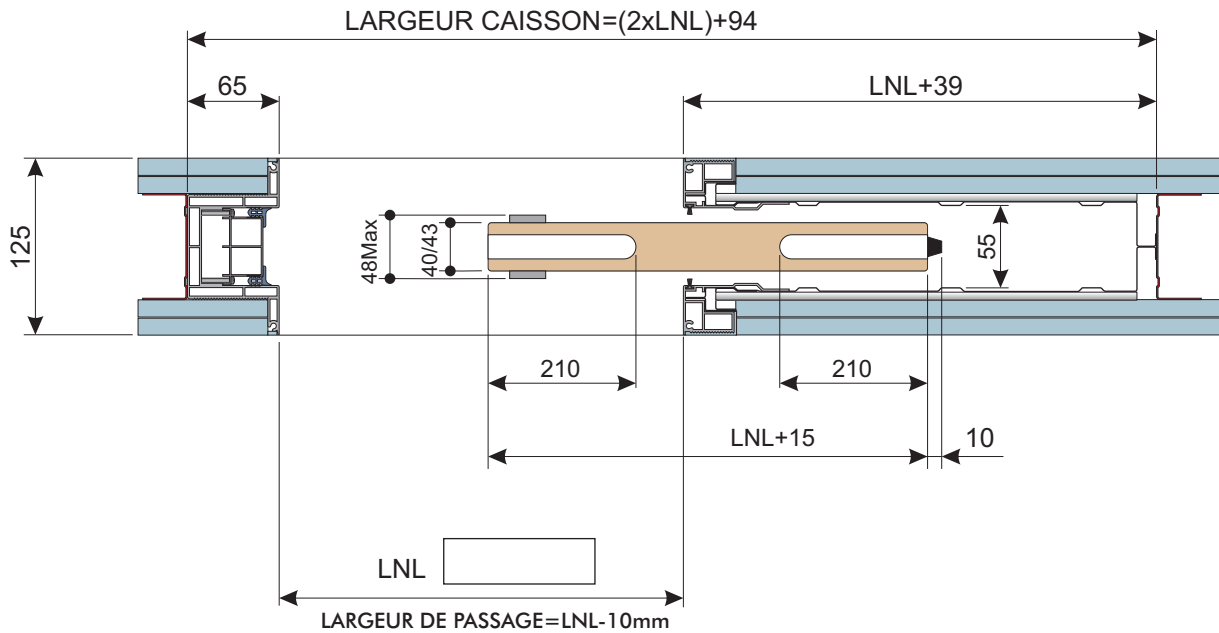


COUPE VERTICALE

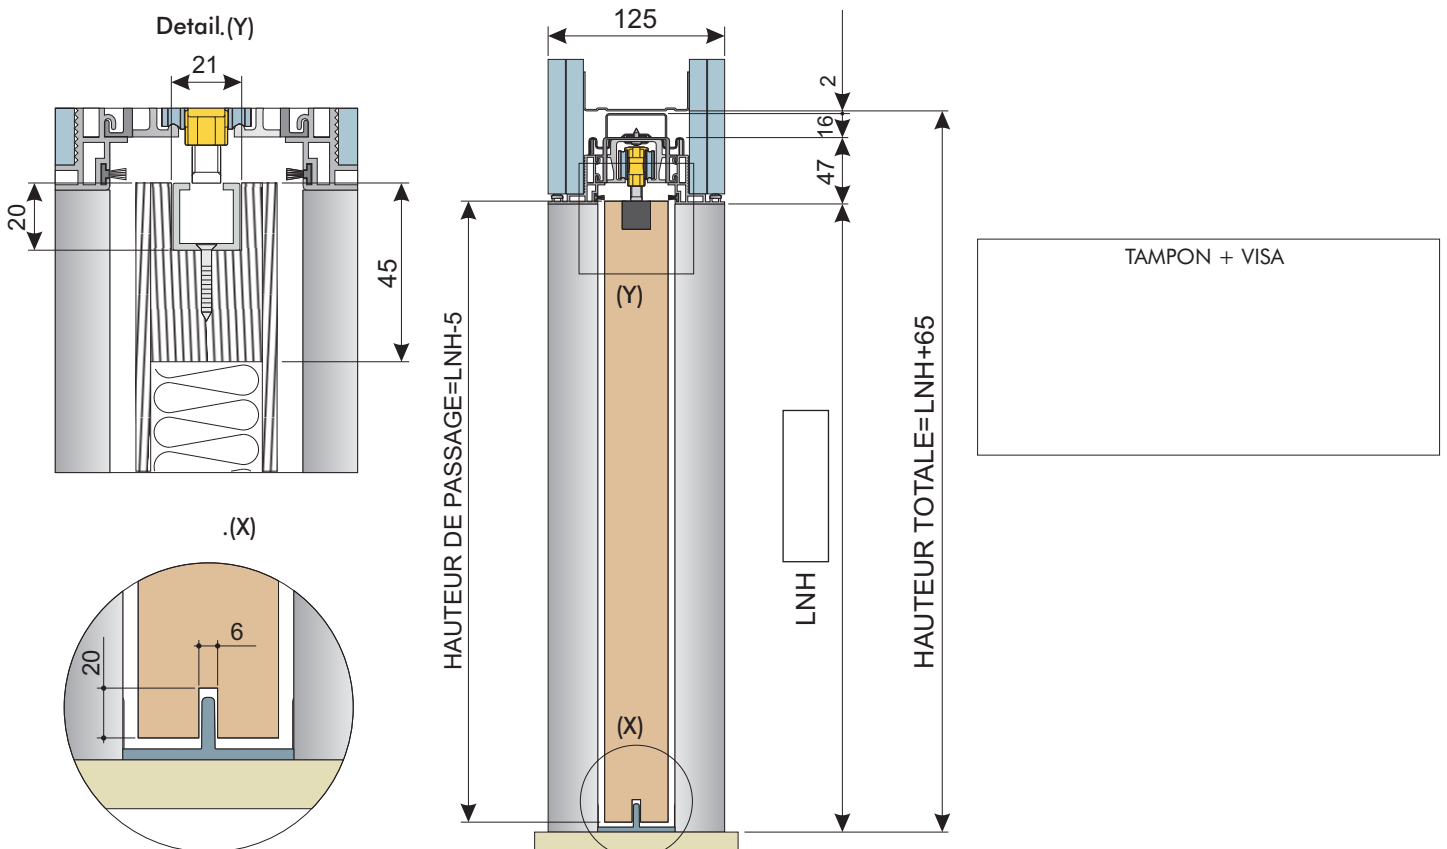

Client \_\_\_\_\_ Réf. \_\_\_\_\_

**COUPE HORIZONTALE**

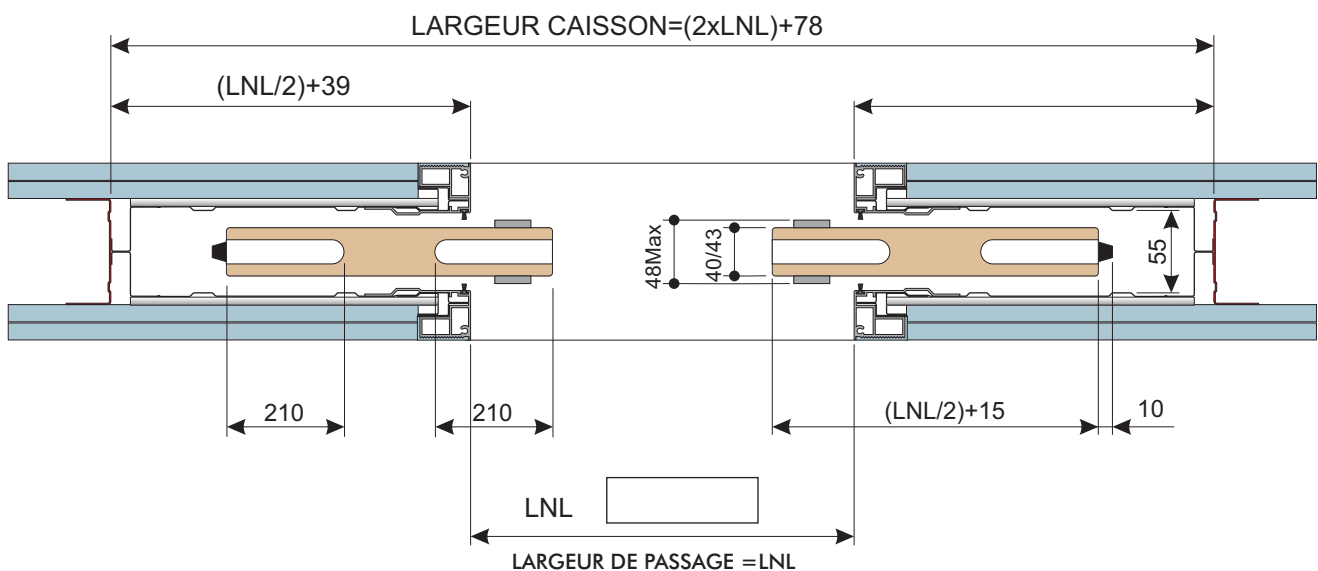

**COUPE VERTICALE**

