







COUPE HORIZONTALE

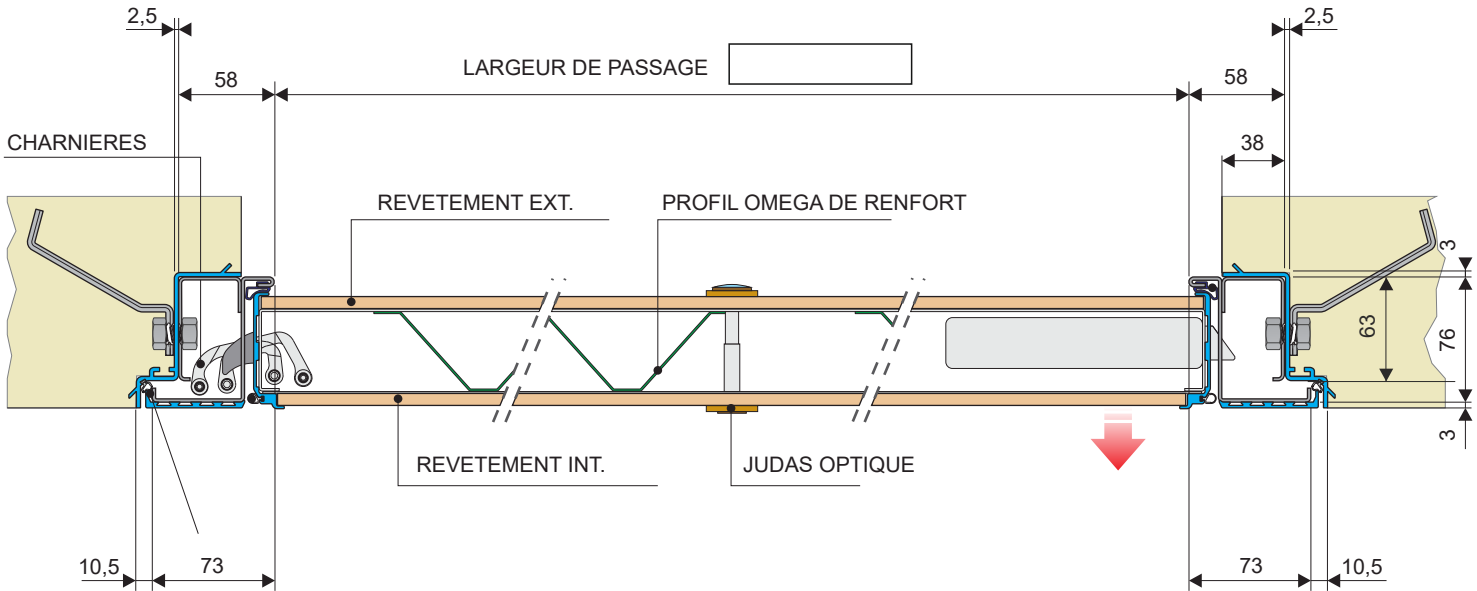

COUPE VERTICALE

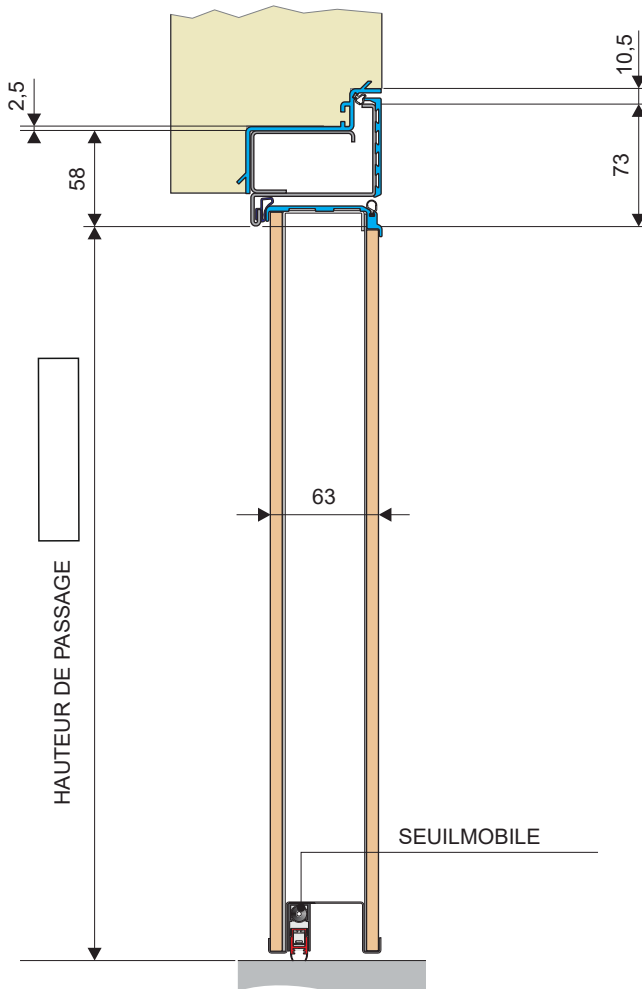

TYPE DE PANNEAUX	
INTERIEUR	CODE :
EXTERIEUR	CODE :

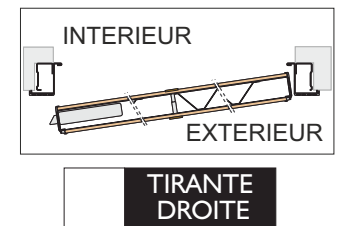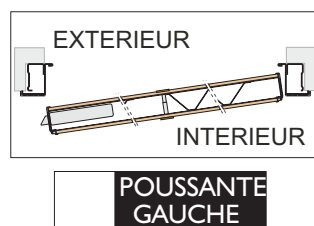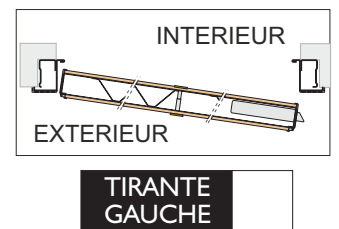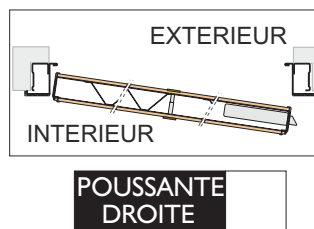

CACHET + VISA