



COUPE HORIZONTALE

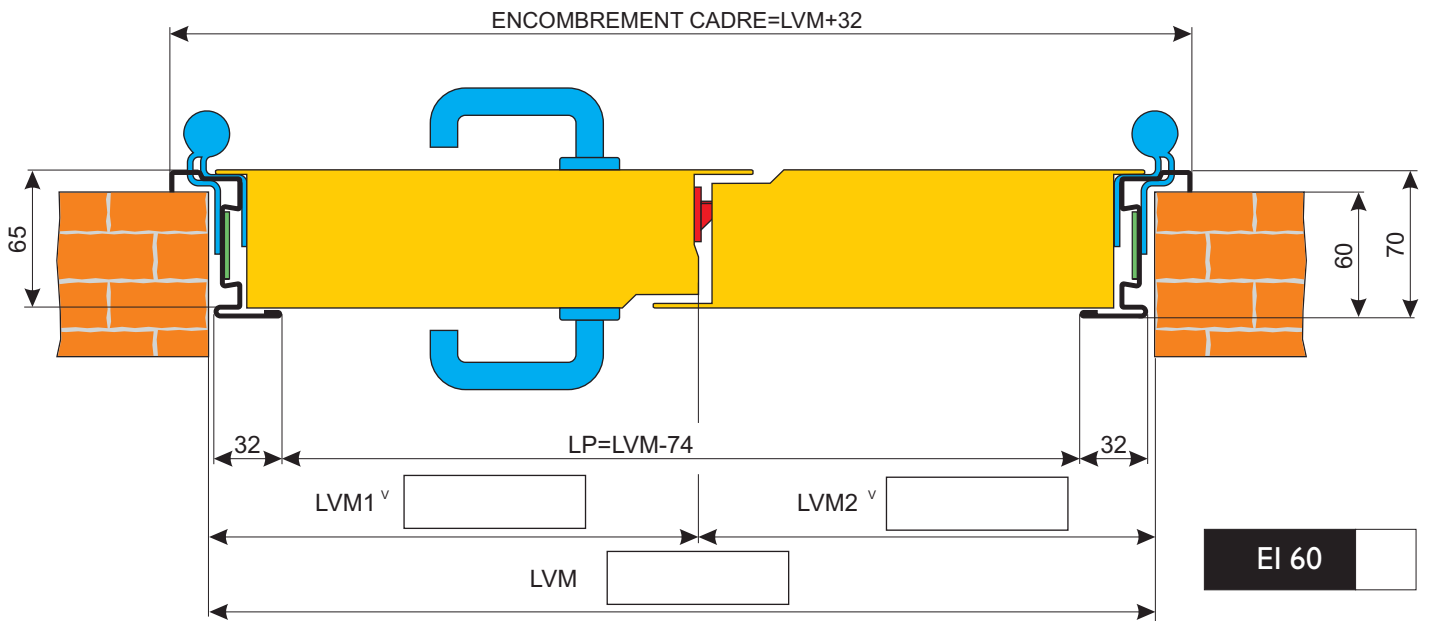


Pour le sens d'ouverture et EI 60, cocher la case correspondante

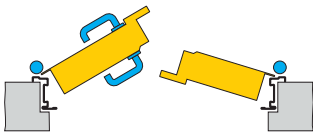


**POUSSANTE
GAUCHE**

**POUSSANTE
DROITE**

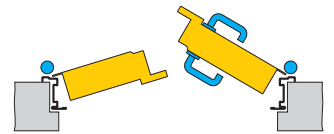

COUPE VERTICALE

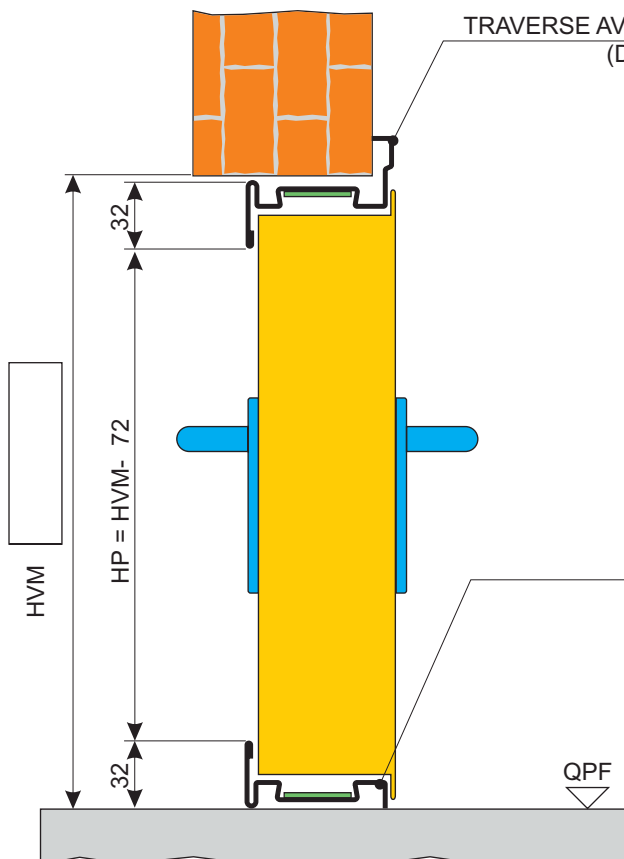

PRÉDISPOSITION DE SERIE

| | |
|--|-------------------------------|
| | CADRE A VISSER (A TASSELLARE) |
| | CADRE A SCELLER (A MURARE) |

TRAVERSE INFERIEURE AMOVIBLE
MAINTIEN DU PV DANS LES 2 CAS

CACHET + VISA