

**EI2 60** suivant procès-verbaux **EFFECTIS n° 12-A-755** et leurs extensions

**DAS** suivant dimensions des procès-verbaux **EFFECTIS n°10-M-153**

### **PLAGES DIMENSIONNELLES HOMOLOGUEES FEU (cotes maçonnerie en mm)**

Minimum HVM 2025 x LVM 1250

Maximum HVM 5000 x LVM 6000

### **DESCRIPTIF TECHNIQUE**

#### **VANTAIL**

- Parements en tôle acier électro zinguée d'épaisseur 7/10° mm, pré-peint lisse blanc ivoire de série
- Ame isolation laine de roche et plâtre
- Chicane vantail en tôle acier électro zinguée d'épaisseur 20/10° mm, thermolaqué texturé blanc ivoire de série, avec joint intumescent
- Epaisseur vantail 80 mm
- Masse totale 102 kg/m<sup>2</sup> environ
- Masse vantail 33 kg/m<sup>2</sup> environ

#### **DORMANT**

- En tôle acier électro zinguée d'épaisseur 20/10° mm pour les chicanes murales et 27/10° mm pour le rail, ensemble thermolaqué texturé blanc ivoire de série, avec joint intumescent

### **EN OPTION**

#### **QUINCAILLERIE**

- Ventouse DAS 50 kg 24v à rupture
- Détecteur optique
- DAD (Détecteur Autonome Déclencheur)
- Boîtier de connexion DAS CMSI / abaisseur de tension 48/24v avec anti-réarmement
- Portillon avec serrure béquille / béquille ou anti panique
- Serrure 1 point sur vantail coulissant
- Motorisation
- Grille de protection

#### **FINITION**

- Thermolaquage satiné suivant nuancier RAL réalisé par poudre polyester cuite au four. Aspect texturé

#### **FENÊTRAGE**

- Oculus 300 x 400 sur module
- Oculus 300 x 400 sur portillon

#### **QUINCAILLERIE**

- Joints intumescents posés d'usine
- Poignées encastrées
- Chariots supérieurs
- Câble acier pour l'auto fermeture
- Contrepoids réglable (rail droit)
- Thermo-fusible
- Amortisseur de fin de course
- Régulateur de vitesse (si surface > 12m<sup>2</sup> et ou LVM>3100 ou DAS)

#### **POSE**



- Sur support béton

#### **CERTIFICATION**

- Marquage NF Portes résistant au feu

# PLANS DE RESERVATION

## Rolling 60 1 vantail Grande Dimension SF1

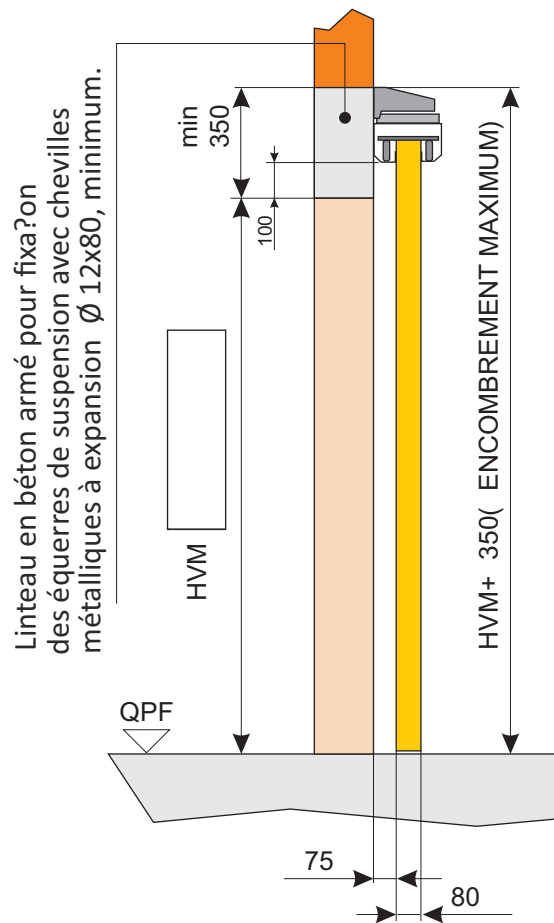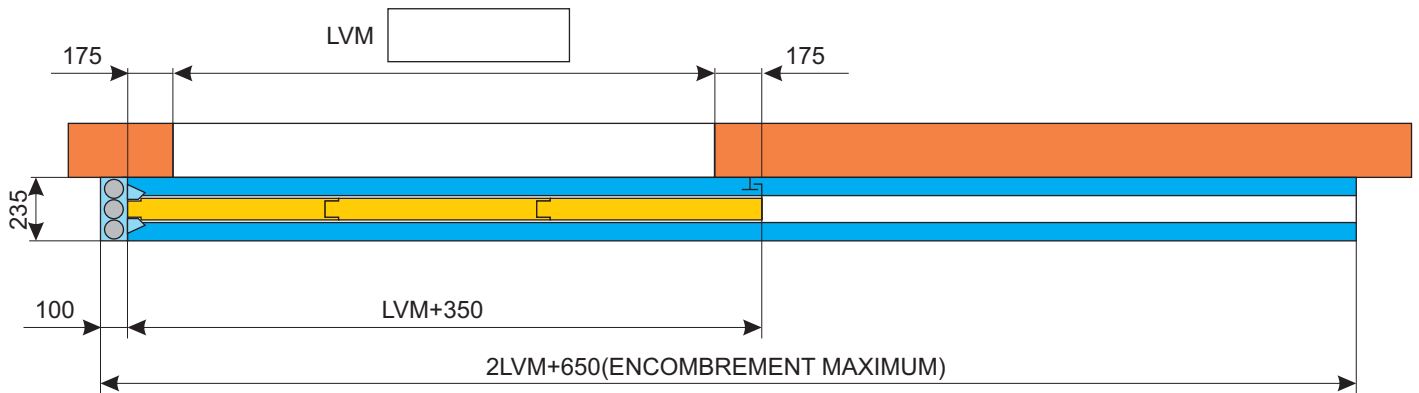

LVM: Largeur maçonnerie (cote de commande)  
 HVM: Hauteur maçonnerie (cote de commande)

