



n° cde _____ repère _____

COUPE HORIZONTALE

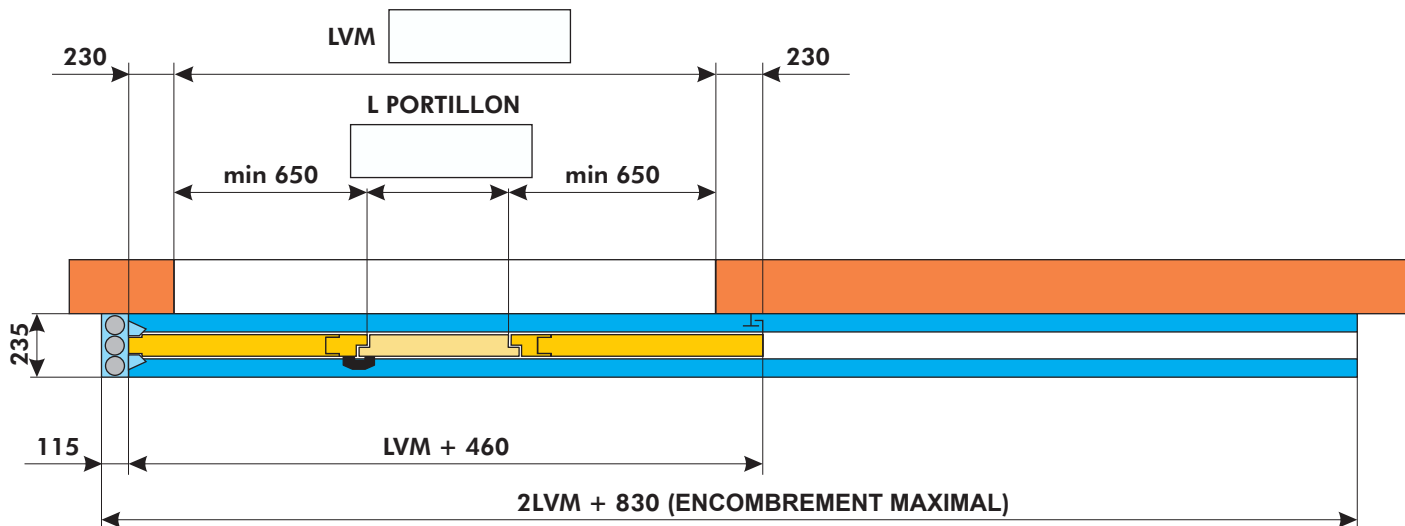

Pour le sens d'ouverture, cocher la case correspondante

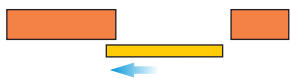


OUVERTURE GAUCHE



OUVERTURE DROITE

COUPE VERTICALE

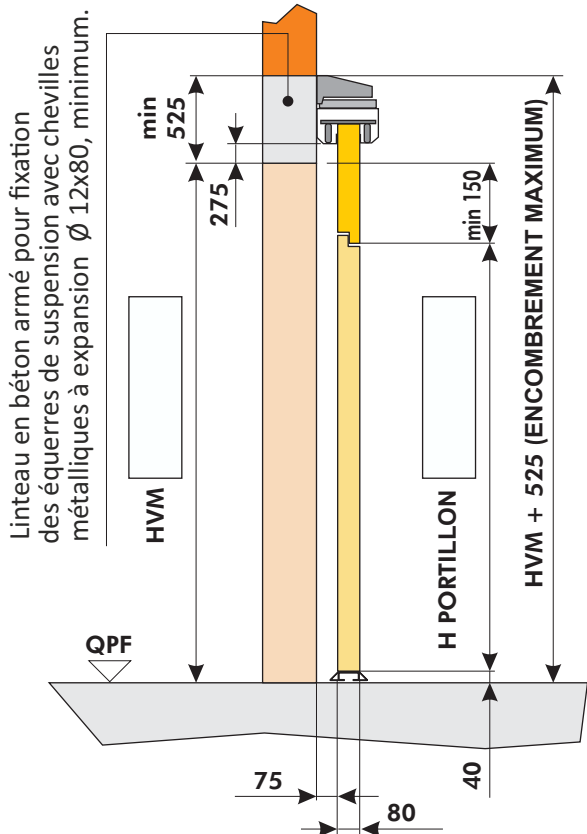


Linéau en béton armé pour fixation des équerres de suspension avec chevilles métalliques à expansion Ø 12x80, minimum.

CACHET + VISA


CONFIGURATION OUVERTURE PORTE PIETONNE

Portillon poussant droit opposé mur (cod.A30)

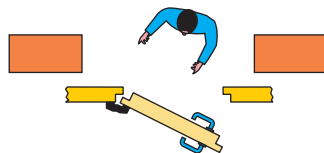


ATTENTION:
ANTI PANIQUE INCOMPATIBLE

Portillon poussant droit vers le mur (cod.A32)

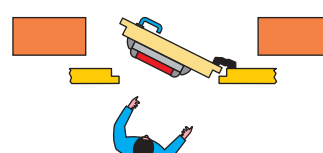


ANTI PANIQUE COMPATIBLE

Portillon poussant gauche opposé mur(cod.A31)

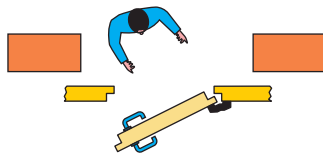

ATTENTION:
ANTI PANIQUE INCOMPATIBLE

Portillon poussant gauche vers le mur (cod.A33)

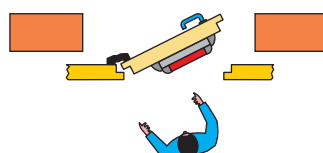

ANTI PANIQUE COMPATIBLE