



n° cde _____

repère _____

COUPE HORIZONTALE

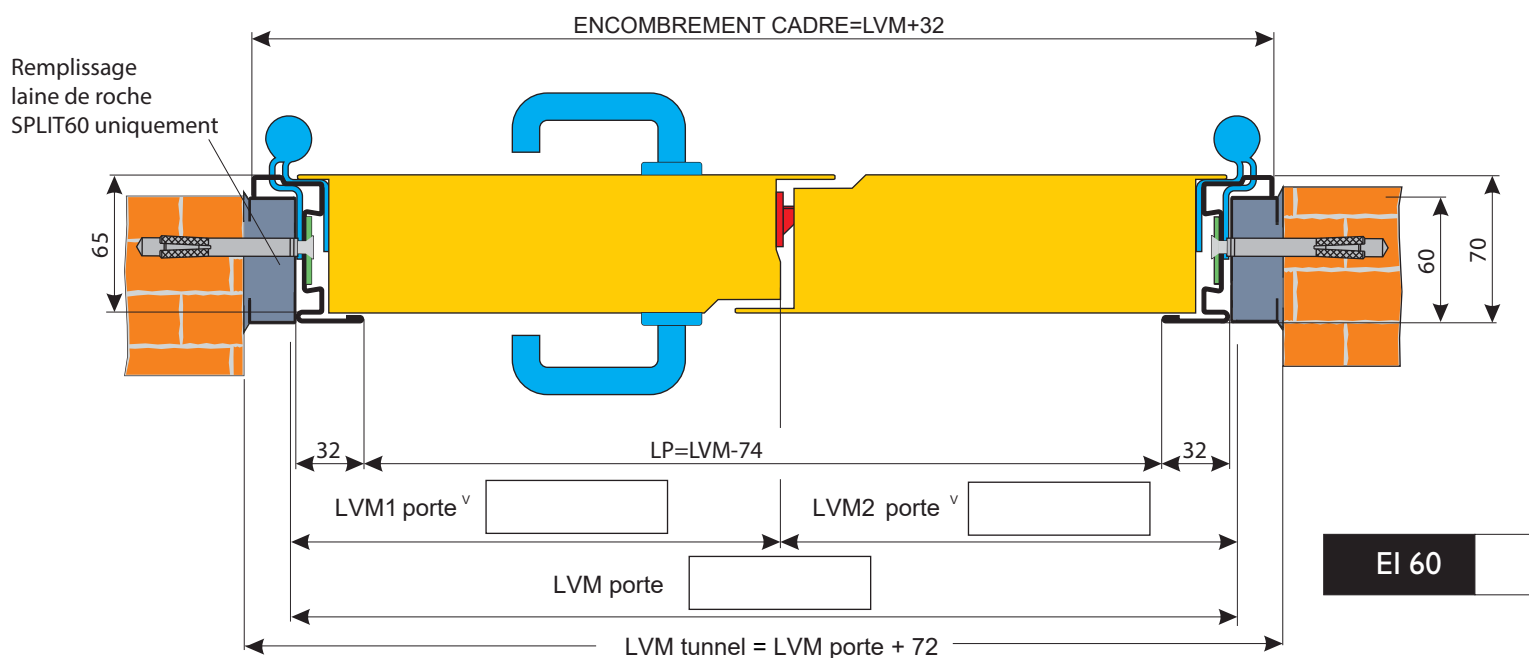


Pour le sens d'ouverture et EI 60, cocher la case correspondante

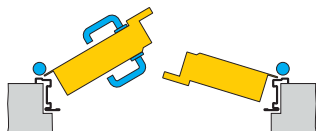


**POUSSANTE
GAUCHE**

**POUSSANTE
DROITE**

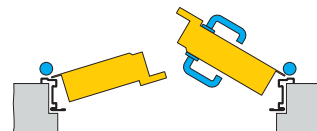

COUPE VERTICALE

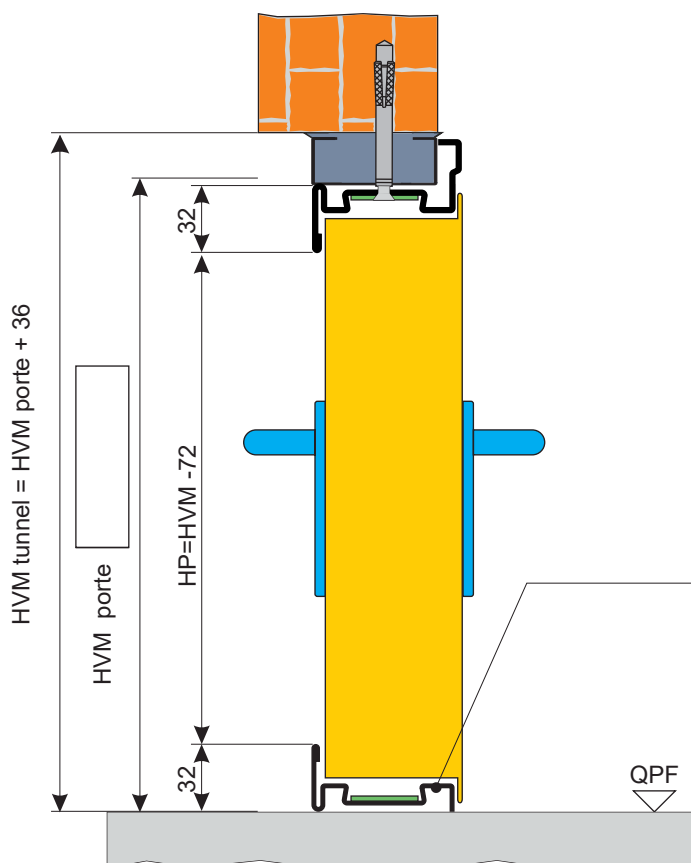

KIT CADRE TUBULAIRE 2V

Pour dimensions standards	Réservation maçonnerie tunnel
LVM porte 1600* (1500-1400)	1672* (1572-1472)
HVM porte 2150* (2050)	2186* (2086)

* profil tubulaire livré dans sa dimension maximale et peut être recoupé suivant les dimensions entre parenthèses

TRAVERSE INFÉRIEURE AMOVIBLE
MAINTIEN DU PV DANS LES 2 CAS

CACHET + VISA