



n° cde \_\_\_\_\_ repère \_\_\_\_\_

### COUPE HORIZONTALE

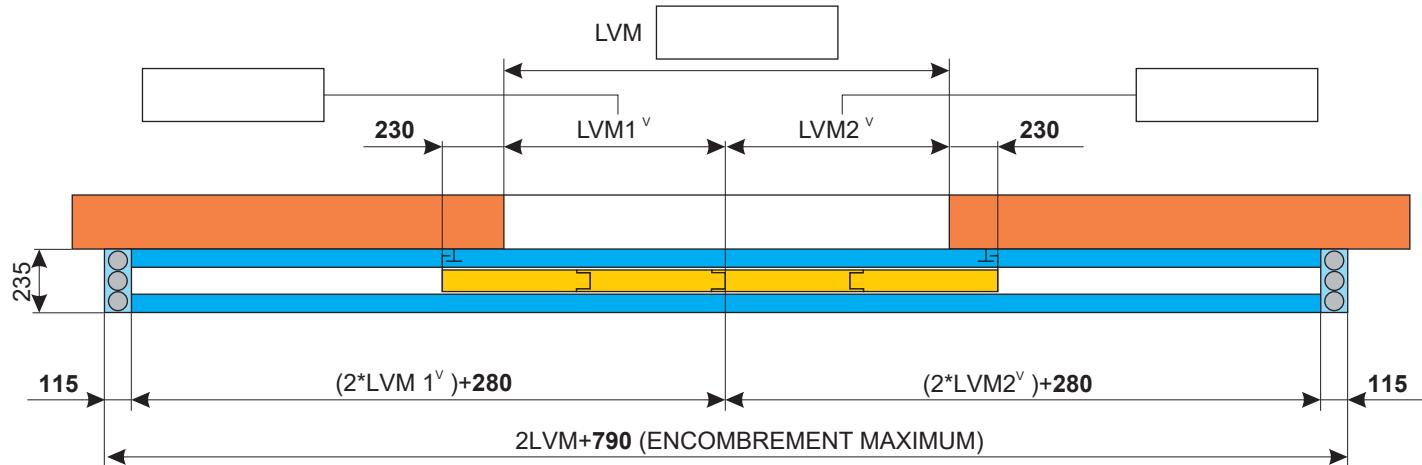

Pour le sens d'ouverture, cocher la case correspondante

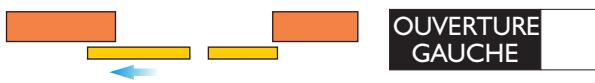


OUVERTURE GAUCHE




OUVERTURE DROITE

### COUPE VERTICALE

Linteau en béton armé pour fixation des équerres de suspension avec chevilles métalliques à expansion Ø 12x80, minimum.

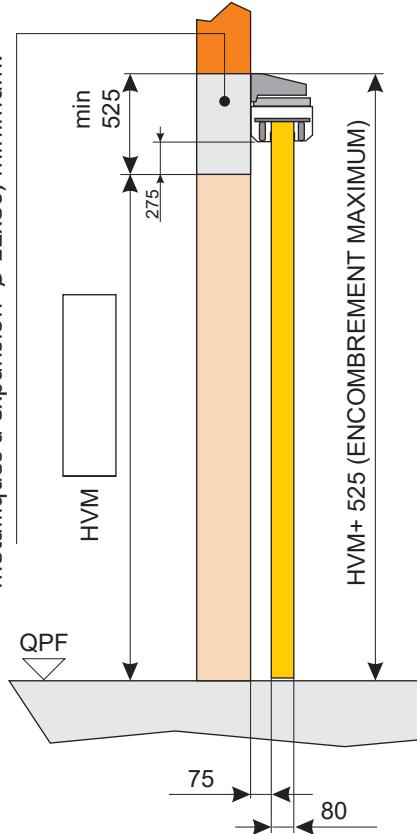

CACHET + VISA

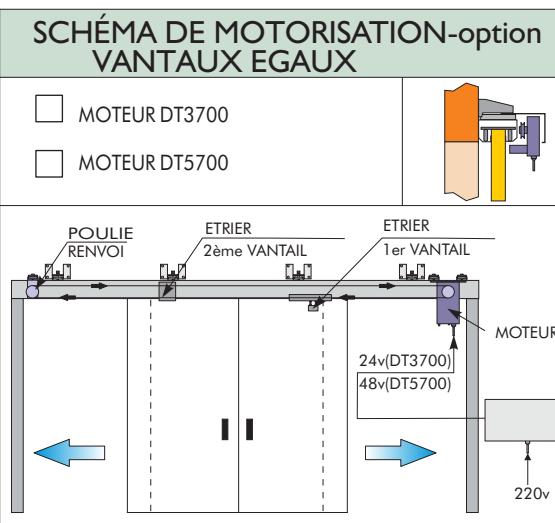

Dierre se réserve le droit de modifier les schémas sans préavis  
**COTES EXPRIMÉES EN MILLIMÈTRES**