

EI260 suivant procès-verbaux **EFFECTIS** n° 10-A-500, n° 09-A-034, n° 11-A-345 et leurs extensions

DAS suivant dimensions des procès-verbaux **CNPP** n°SA120006 (FP + ventouse) et n°SA120007 (FP+ bandeau)

Acoustique **Rw 19 dB (-1;-1)** - **Coefficient thermique** **Ud= 1,7 W/m²K**

PLAGES DIMENSIONNELLES HOMOLOGUEES FEU (cotes maçonnerie en mm)

Minimum HVM 1990 x LVM 1300 (650+650) en vantaux égaux et HVM 1990 x LVM 950 (600+350) en vantaux inégaux

Maximum HVM 2650 x LVM 2600 (1300+1300) en vantaux égaux et HVM 2650 x LVM 1900 (1200+700) en vantaux inégaux

DESCRIPTIF TECHNIQUE

VANTAIL

- Parements en tôle acier électro zinguée d'épaisseur 7/10^e mm, pré-peint lisse blanc ivoire de série
- Ame isolation laine de roche
- Renforts internes pour accessoires
 - Pour FP côté paumelles et opposé paumelles
 - Pour AP
- Epaisseur vantail 65 mm
- Masse 34 kg/m² environ

DORMANT

- Cadre Z 3 côtés à sceller ou à visser
- En tôle acier électro zinguée d'épaisseur 15/10^e, thermolaqué texturé blanc ivoire de série, avec joint intumescant et joint fumées froides

FERRAGE

- Trois charnières acier électro zinguées par vantail (deux à ressorts pour aide à la fermeture et une réglable en hauteur)

QUINCAILLERIE

- Serrure à mortaiser un point de fermeture prédisposée pour cylindre européen
- Contre serrure avec verrouillage haut et bas intégré dans semi-fixe et butée de sol
- Béquille double sur plaque en nylon noir
- Sélecteur de fermeture

POSE

- Sur support béton
- Sur cloison flexible

EN OPTION

QUINCAILLERIE

- Antipanique de gamme DIERRE, CISA, BKS ou ECO
- Gâche électrique 1 point 12-24v à émission ou rupture
- Gâche électrique 3 points 24v à émission ou rupture
- Serrure électrique 1 point 12-24v
- Serrure 3 points mécanique ou motorisée
- Serrure pour cylindre rond D.21mm
- Ventouse DAS porte fermée
- Ferme porte encastré ou applique à bras compas ou glissière
- Béquillage inox sur plaque ou rosace
- Cylindre traversant 40/55 ou demi-cylindre 40/10
- Grille de ventilation coupe-feu EI260

FENÊTRAGE

- Oculus rectangulaire ou circulaire
- Microviseur

DORMANT

- Tubulaire pose tunnel ou applique
- Cadre 4 côtés
- 4eme charnière (HVM mini 2150)
- Charnières 3D
- Pion antidegondage sur le vantail
- Habillage de mur (kit imbotte)

ISOLATION


- Kit acoustique ou thermique renforcés
- Kit fumées chaudes (RS) ou C4 Air et Vent

CERTIFICATION


- Marquage NF Portes résistant au feu

PLANS DE RESERVATION


New Idra 60 cadre Z code N15

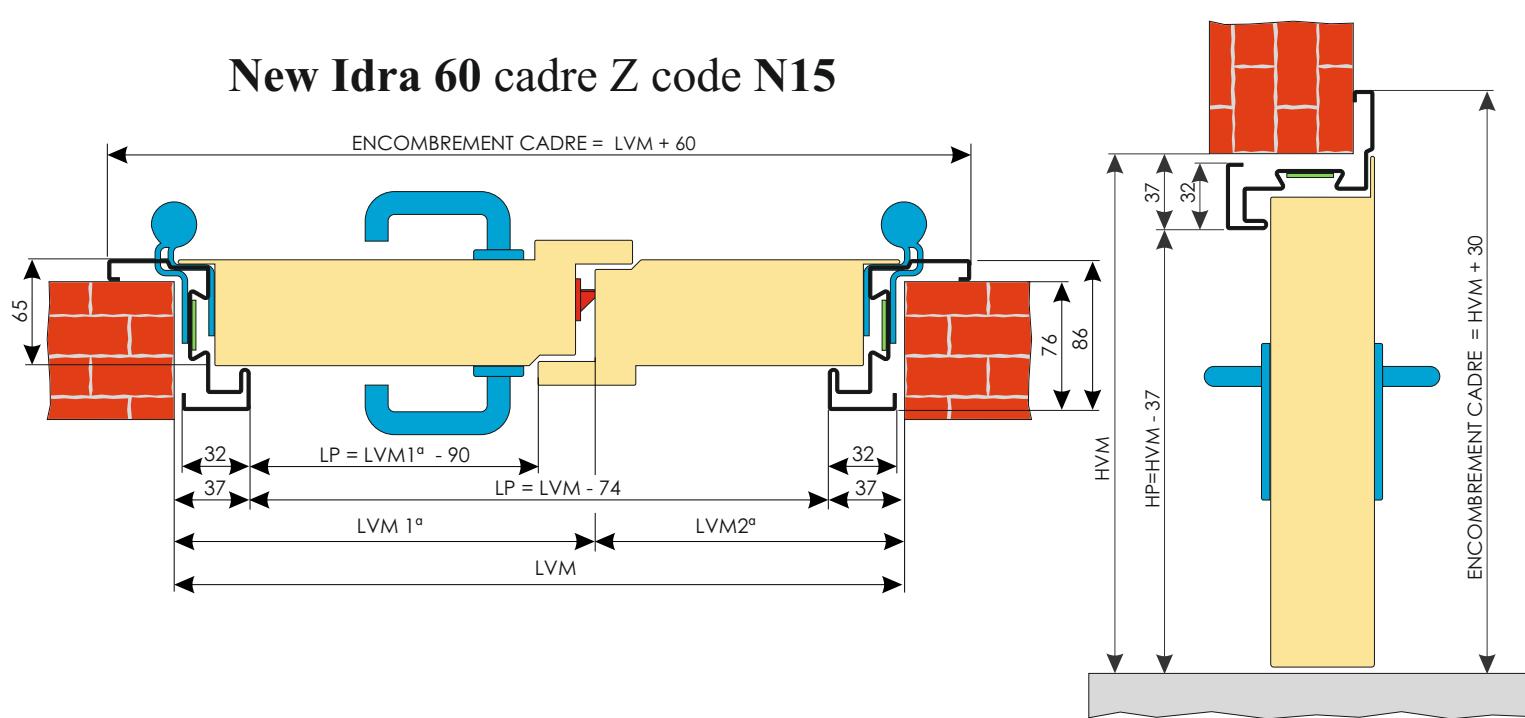

New Idra 60 cadre Z sur cloison flexible code N71

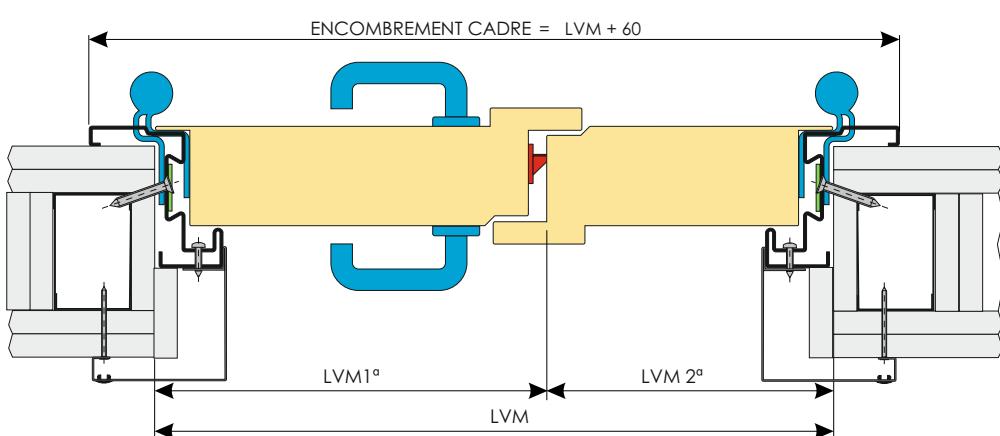

Option cadre tubulaire I89

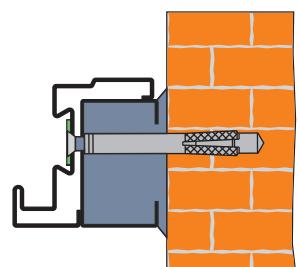

LVM: Largeur maçonnerie (cote de commande)

HVM: Hauteur maçonnerie (cote de commande)

LP: Largeur de passage cadre

HP: Hauteur de passage cadre

