



client _____

Cde N° _____


COUPE HORIZONTALE

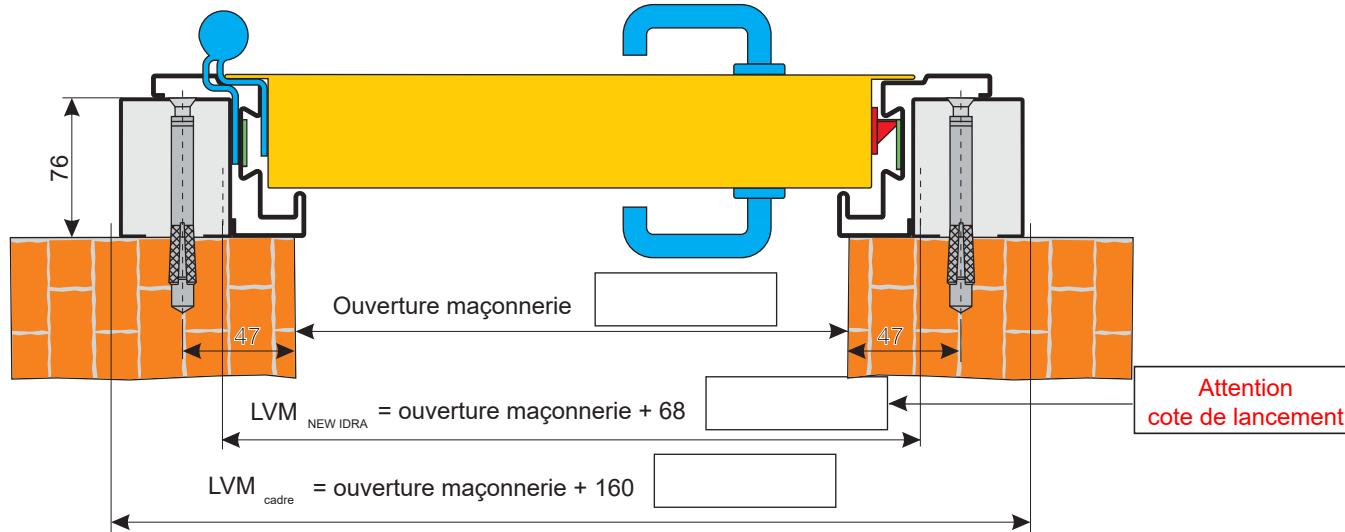

Pour le sens d'ouverture, cocher la case correspondante

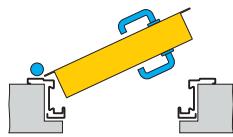

COUPE VERTICALE

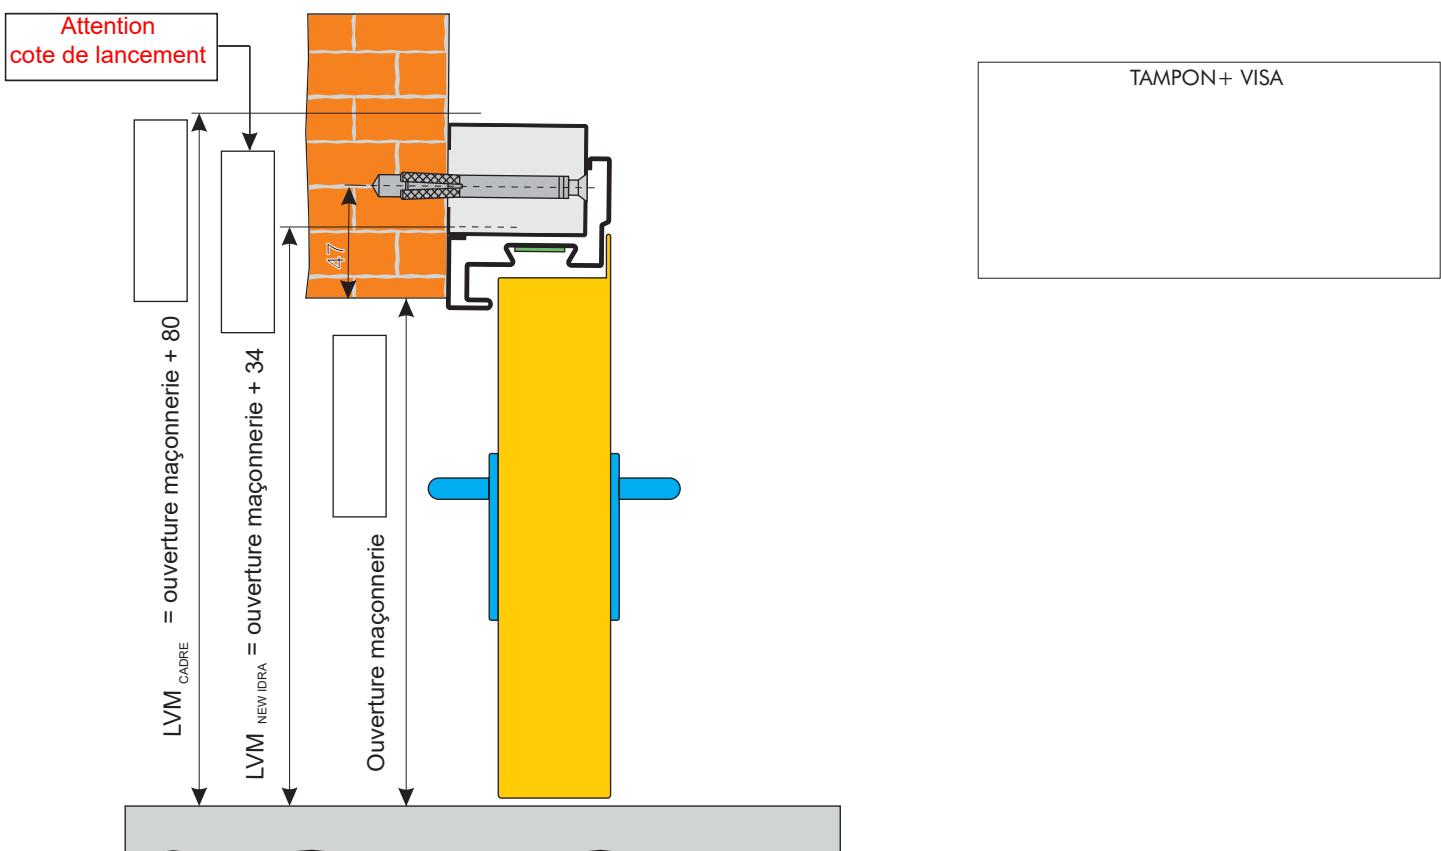

Dierre se réserve le droit de modifier les schémas sans préavis
COTES EXPRIMÉES EN MILLIMÈTRES