


COUPE HORIZONTALE

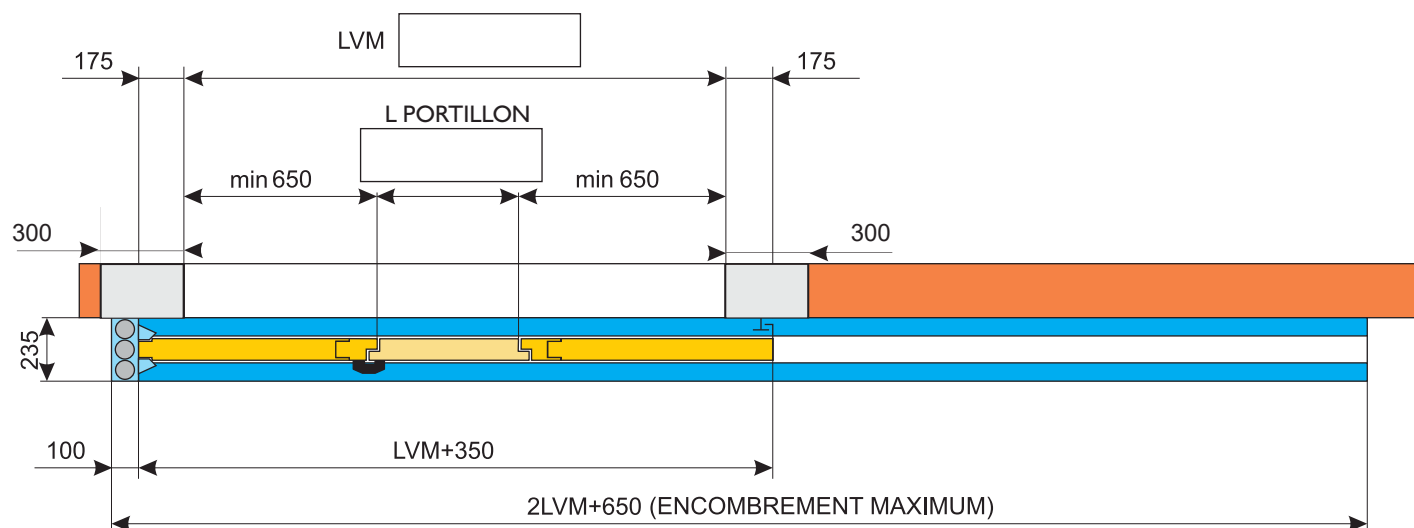

Pour le sens d'ouverture, cocher la case correspondante




**OUVERTURE
GAUCHE**

**OUVERTURE
DROITE**



COUPE VERTICALE

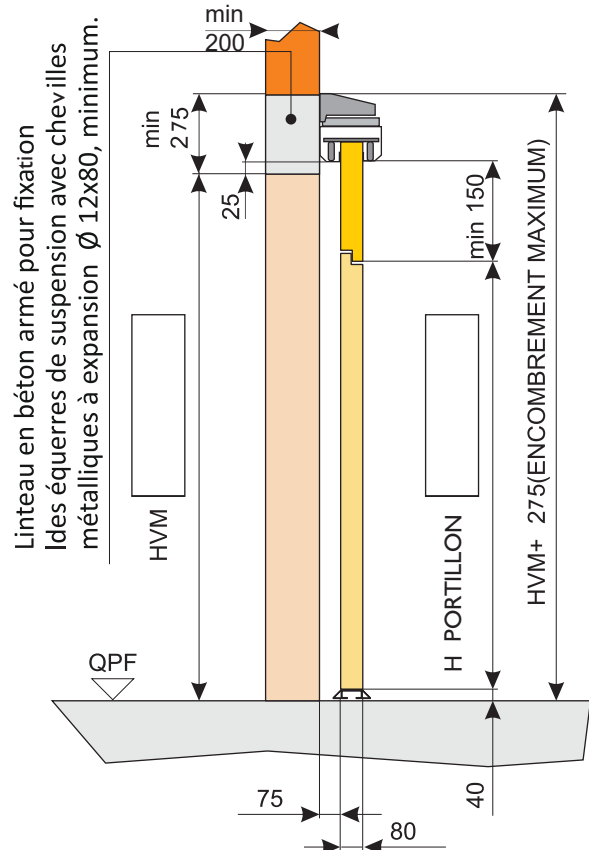

CONFIGURATION OUVERTURE PORTE PIETONNE

☐ Portillon poussant droit opposé mur (cod.A30)	☐ Portillon poussant droit vers le mur (cod.A32)
ATTENTION: ANTI PANIQUE INCOMPATIBLE	ANTI PANIQUE COMPATIBLE
☐ Portillon poussant gauche opposé mur(cod.A31)	☐ Portillon poussant gauche vers le mur (cod.A33)
ATTENTION: ANTI PANIQUE INCOMPATIBLE	ANTI PANIQUE COMPATIBLE

CACHET + VISA