


n° cde _____

repère _____

COUPE HORIZONTALE

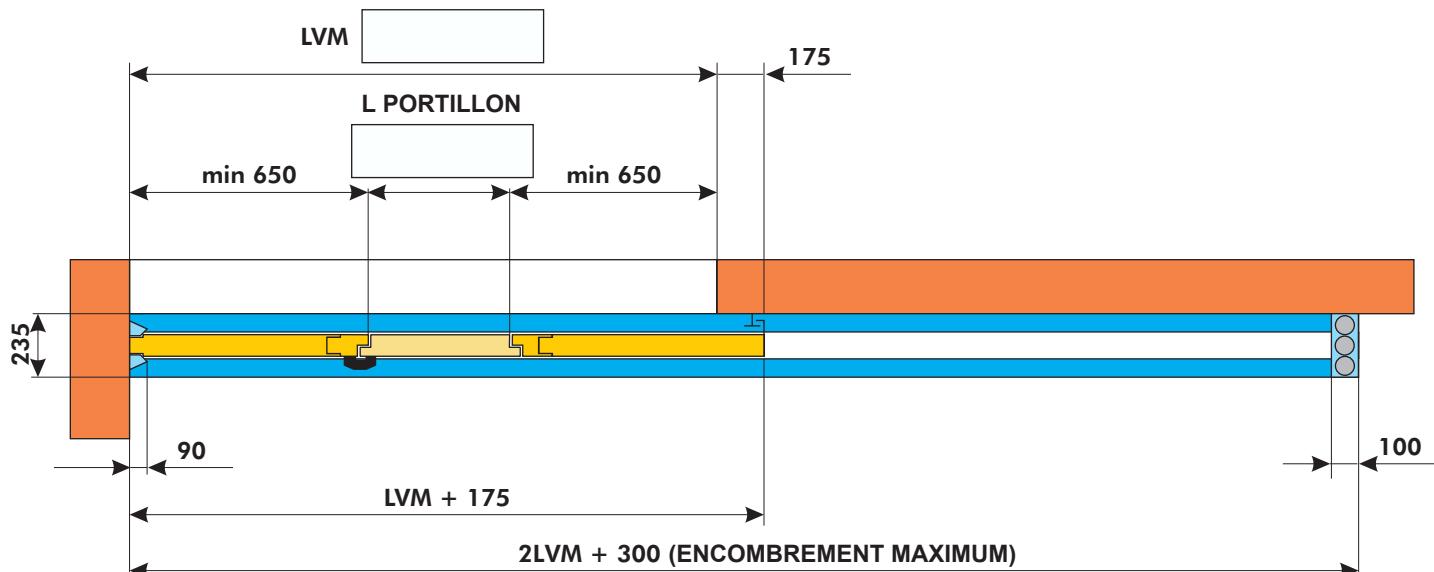

Pour le sens d'ouverture, cocher la case correspondante

COUPE VERTICALE

Linteau en béton armé pour fixation
des platines de suspension avec chevilles
métalliques à expansion Ø 12x80, minimum.

